


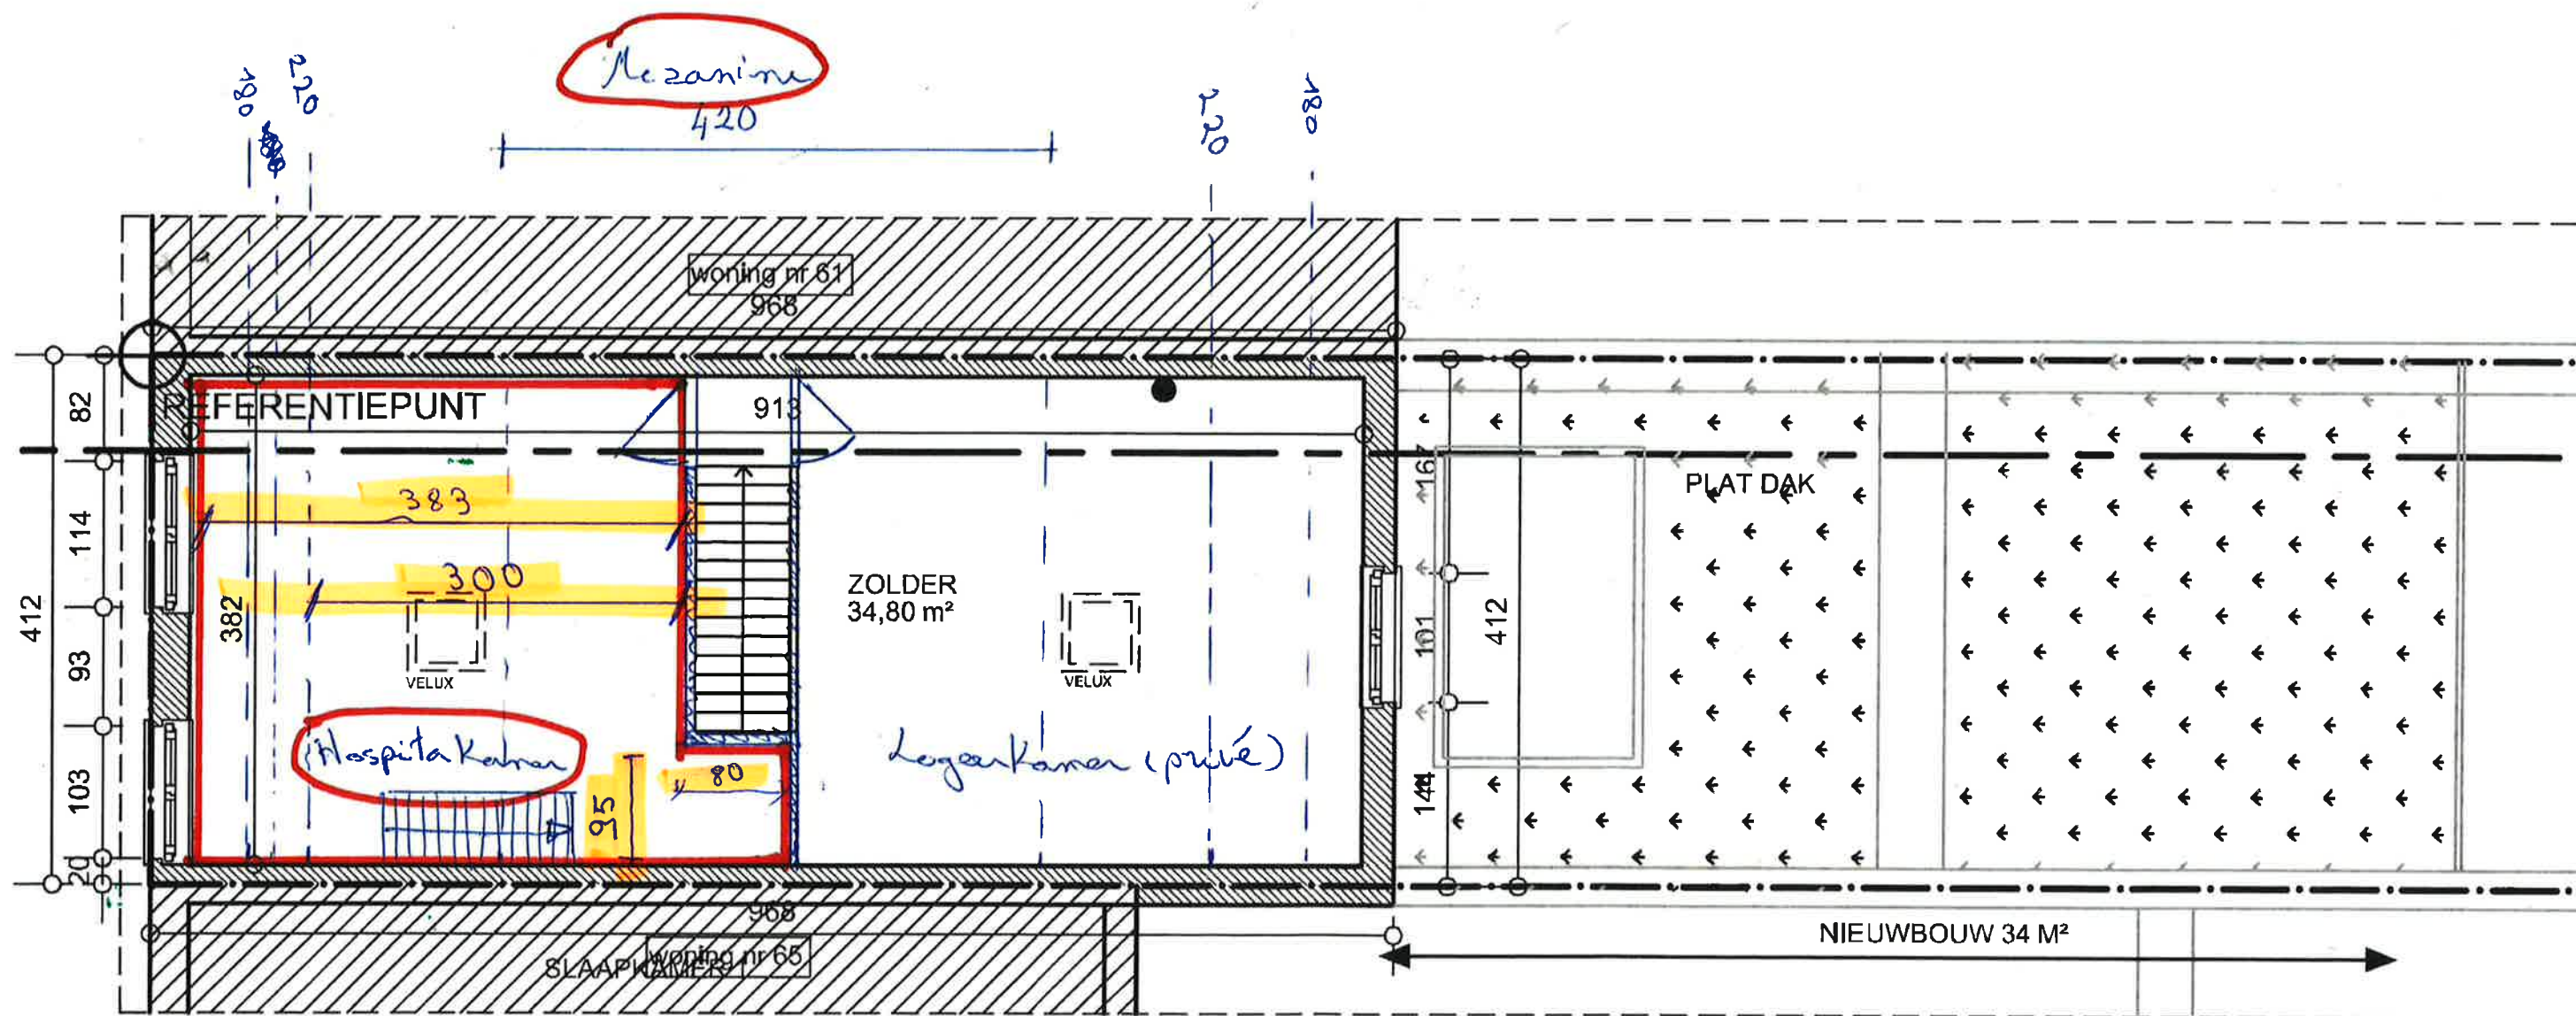

VERDIEPING 2 nieuwe toestand schaal: 1/50

**ZIE BIJZONDERE
VOORWAARDE(N)**

0 2.5m

Deze verdieping is nog volledig in te richten