


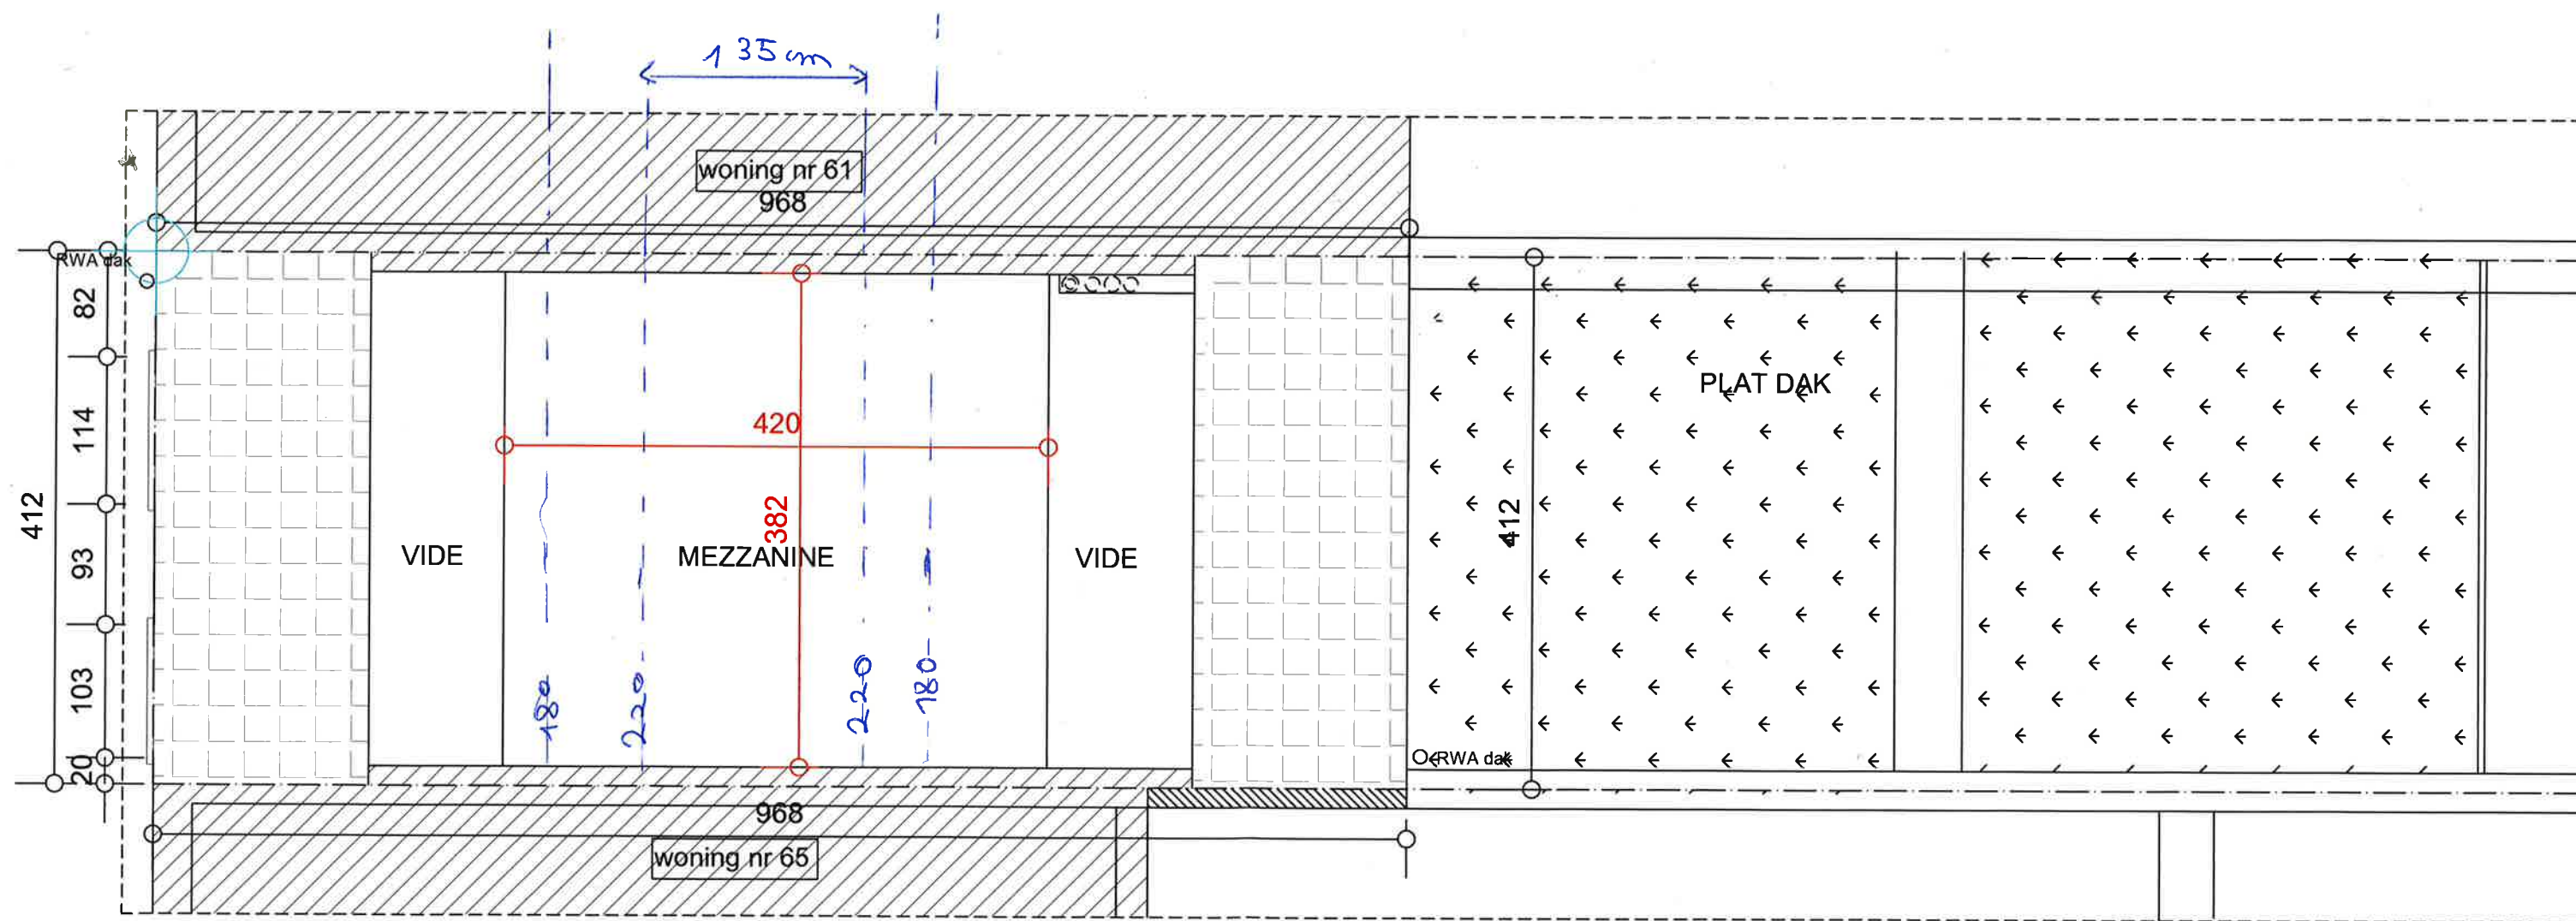

**Mezzanine** nieuwe toestand  $\gamma_{50}$

**ZIE BIJZONDERE  
VOORWAARDE(N)**