


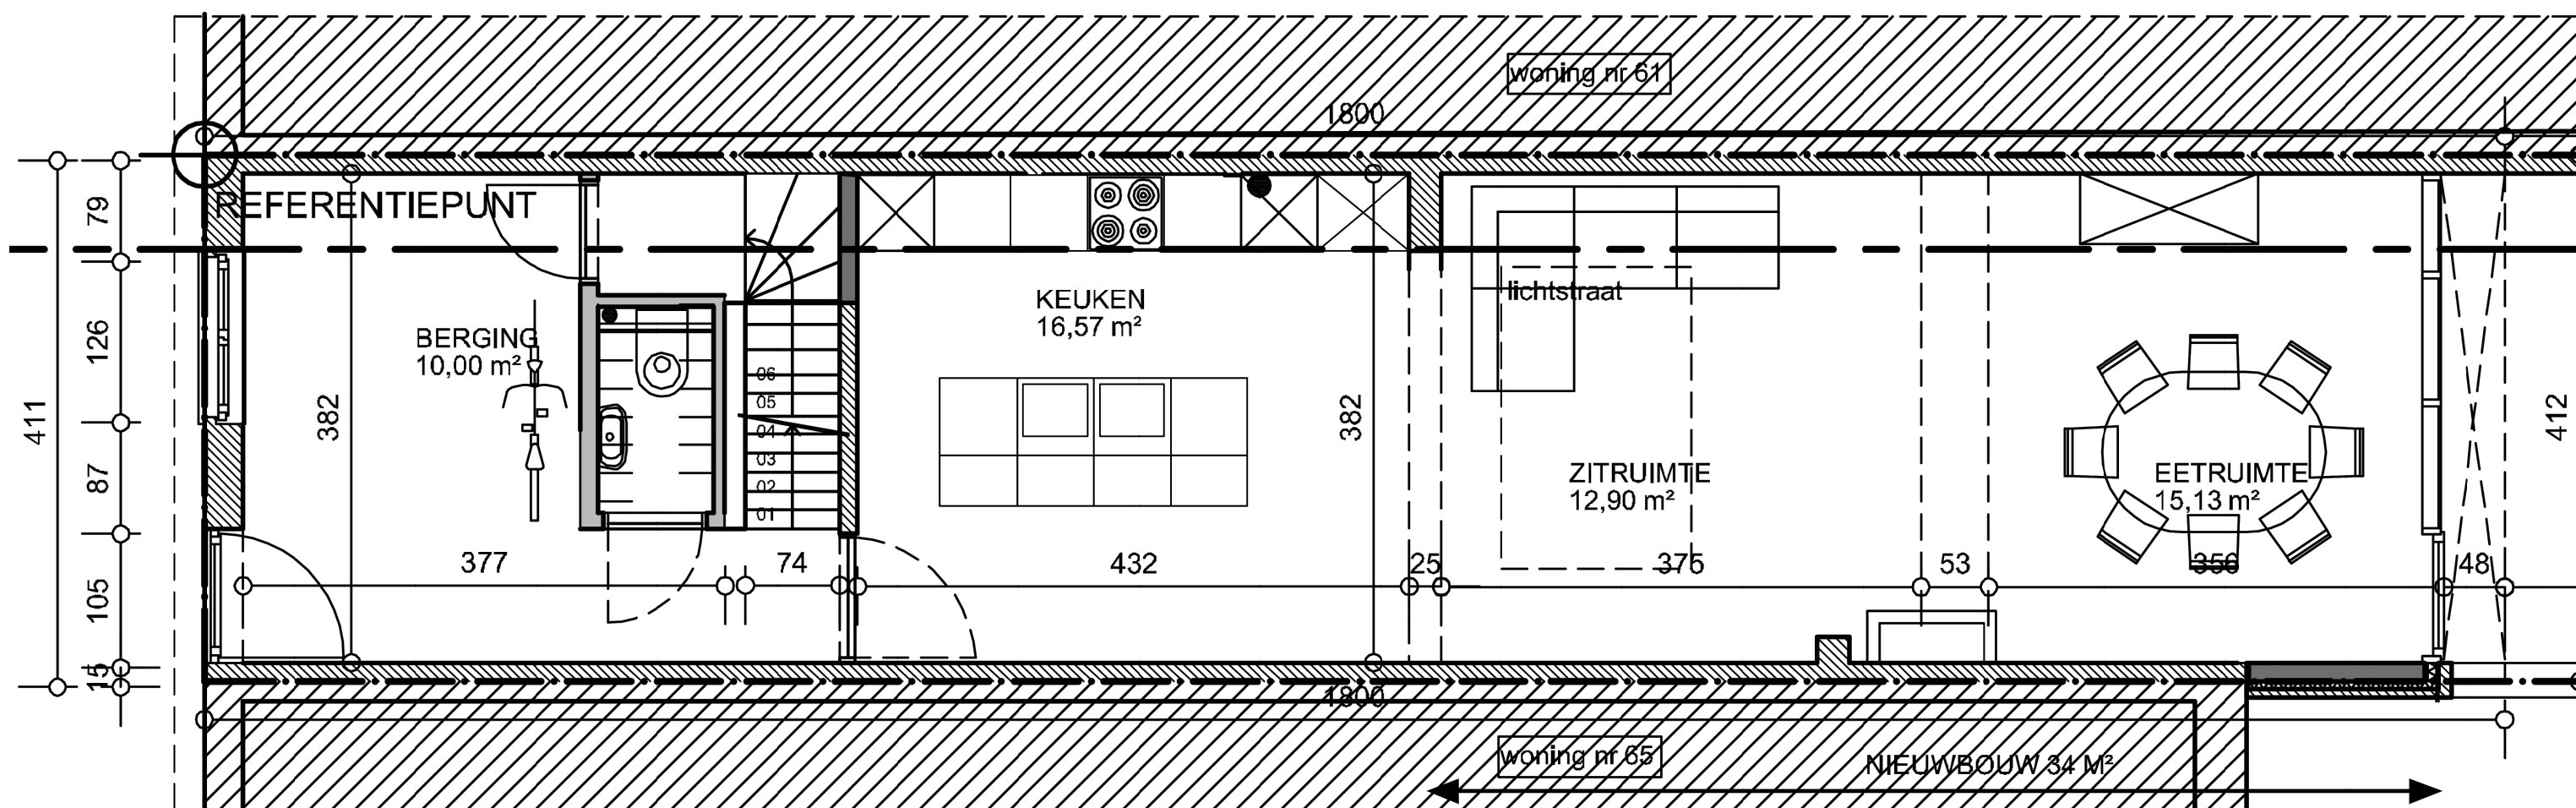

GELIJKVLOERS nieuwe toestand

schaal: 1/100

0 2.5m

