


OPNAMEPUNTEN FOTO'S

0 3m

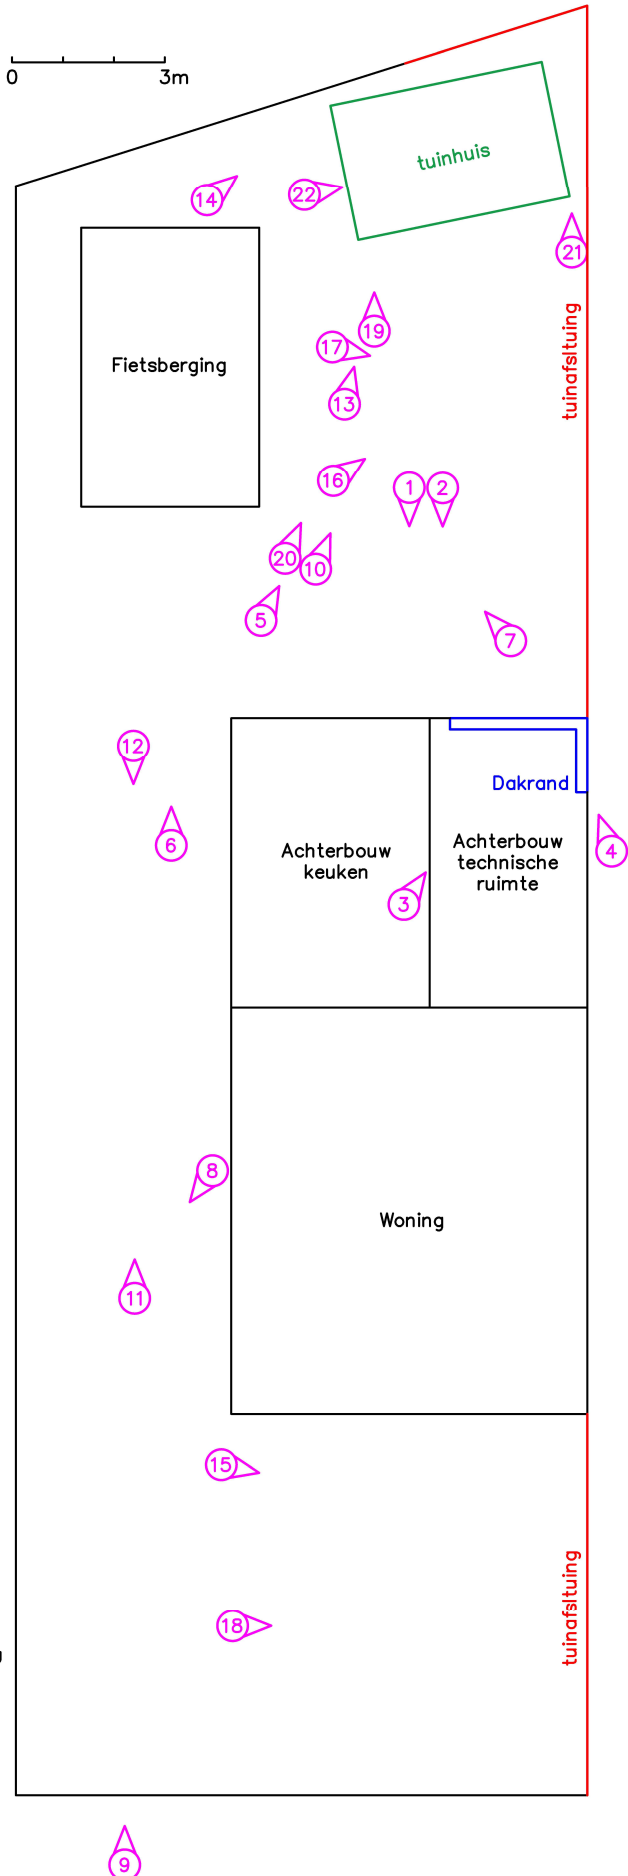

1. BA_dakrandverhoging_F_N_01.jpg
2. BA_dakrandverhoging_F_N_02.jpg
3. BA_dakrandverhoging_F_N_03.jpg
4. BA_dakrandverhoging_F_N_04.jpg
5. BA_bodemontharding_F_V_01_oorspronkelijke toestand.jpg
6. BA_bodemontharding_F_V_02_oorspronkelijke toestand.jpg
7. BA_bodemontharding_F_V_03_onthardingswerken.jpg
8. BA_bodemontharding_F_V_04_onthardingswerken.jpg
9. BA_bodemontharding_F_V_05_onthardingswerken.jpg
10. BA_bodemontharding_F_V_06_huidige toestand.jpg
11. BA_bodemontharding_F_V_07_huidige toestand.jpg
12. BA_bodemontharding_F_V_08_huidige toestand.jpg
13. BA_tuinafsluiting_F_B_01_oorspronkelijke toestand achtertuin.jpg
14. BA_tuinafsluiting_F_B_02_oorspronkelijke toestand achtertuin.jpg
15. BA_tuinafsluiting_F_B_05_oorspronkelijke toestand voortuin.jpg
16. BA_tuinafsluiting_F_N_03_huidige toestand achtertuin.jpg
17. BA_tuinafsluiting_F_N_04_huidige toestand achtertuin.jpg
18. BA_tuinafsluiting_F_N_06_huidige toestand voortuin.jpg
19. BA_tuinhuis_F_N_01.jpg
20. BA_tuinhuis_F_N_02.jpg
21. BA_tuinhuis_F_N_03_tussenruimte.jpg
22. BA_tuinhuis_F_N_04_bodem onder tuinhuis.jpg