


ZIE BIJZONDERE VOORWAARDE(N)


Constructieve tekening 1

- ① Doosletters met directe verlichting door LEDS
Bevestiging op structuur (te bevestigen)

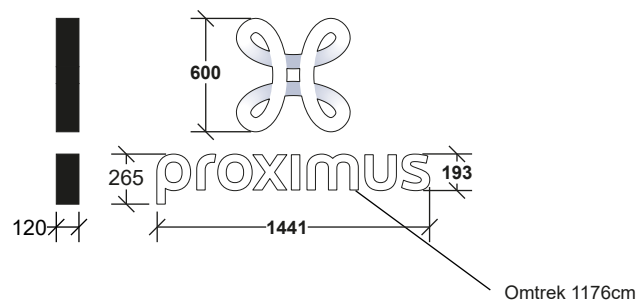


Constructieve tekening 2

- ② Dubbelzijdige Lichtreclame
Gefreesd dibondpaneel gelijk PMS 268C op structuur
Symbol en tekst proximus gesneden in PMMA 3mm verlicht door LED.

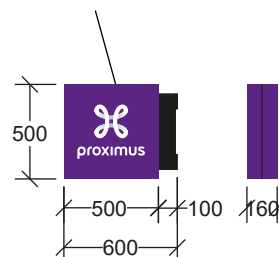

Constructieve tekening 3

- ③ Ledscherm

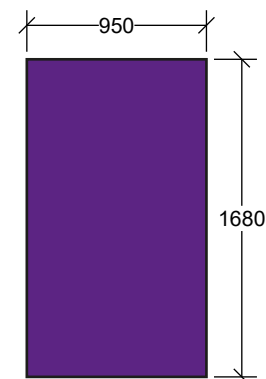

ADRES BOUWPLAATS: Zonnestraat 10 of Gent 9000		
KADASTERGEGEVENS:		
SOORT PLAN	TOESTAND	PLAN NUMMER
Constructieve tekeningen 1/2/3	-	1/8
AANVRAGER:		HANDTEKENING:

Schaal 1/40

Stroomvoeding door de klant

Ce projet est la propriété intellectuelle du GROUPE SAYCOM. Le client s'engage à ne pas communiquer reproduire ou exécuter ce projet même partiellement, sans l'accord écrit préalable du GROUPE SAYCOM. Le non respect de ces conditions entraînera automatiquement une procédure de dommage et intérêts.

Dit project is intellectuele eigendom van SAYCOM GROEP. De klant verbindt er zich toe het ontwerp geheel of gedeeltelijk, noch te reproduceren, noch te laten uitvoeren, zonder schriftelijke toelating van SAYCOM GROEP. Door het niet naleven van deze bepalingen stelt de klant zich aansprakelijk voor het uitbetalen van een schadevergoeding.