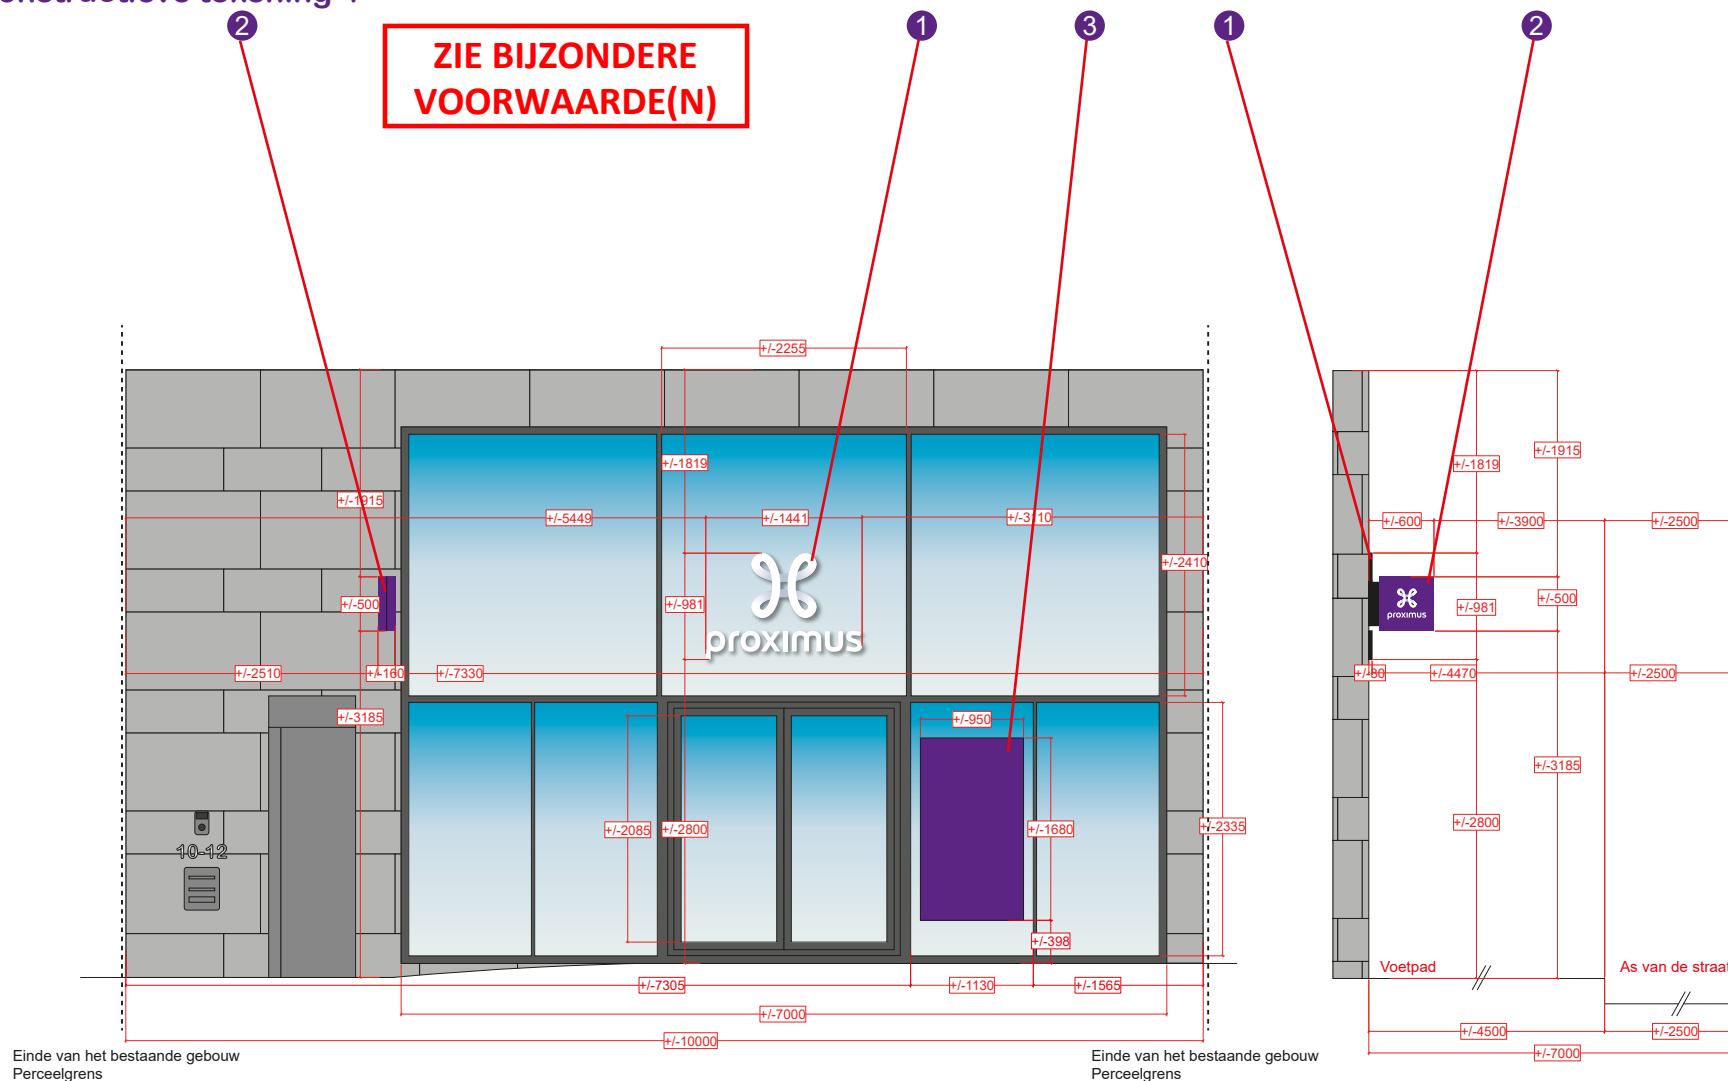


Constructieve tekening 4

**ZIE BIJZONDERE
VOORWAARDE(N)**

Einde van het bestaande gebouw
PerceelgrensEinde van het bestaande gebouw
Perceelgrens

ADRES BOUWPLAATS:		Zonnestraat 10	
of		Gent 9000	
KADASTERGEGEVENS:			
SOORT PLAN		TOESTAND	PLAN NUMMER
Constructieve tekeningen 3		-	2/8
AANVRAGER:		HANDTEKENING:	

Schaal 1/10

Stroomvoeding door de klant

Ce projet est la propriété intellectuelle du GROUPE SAYCOM. Le client s'engage à ne pas communiquer reproduire ou exécuter ce projet même partiellement, sans l'accord écrit préalable du GROUPE SAYCOM. Le non respect de ces conditions entraînera automatiquement une procédure de dommage et intérêts.

Dit project is intellectuele eigendom van SAYCOM GROEP. De klant verbindt er zich toe het ontwerp geheel of gedeeltelijk, noch te reproduceren, noch te laten uitvoeren, zonder schriftelijke toelating van SAYCOM GROEP. Door het niet naleven van deze bepalingen stelt de klant zich aansprakelijk voor het uitbetalen van een schadevergoeding.