


DOORNAKKERSTRAAT 90
9040 SINT-AMANDSBERG
GENT 19 AFD/SINT-AMANDSBERG 2 AFD
SECTIE C n° 963R

PERCEEL OPP.	+/- 50,4 m²
BEBOUWDE OPP.	48,2 m²
BEWOONBARE OPP.	85,3 m²
BOUWVOLUME.	+/- 295 m³

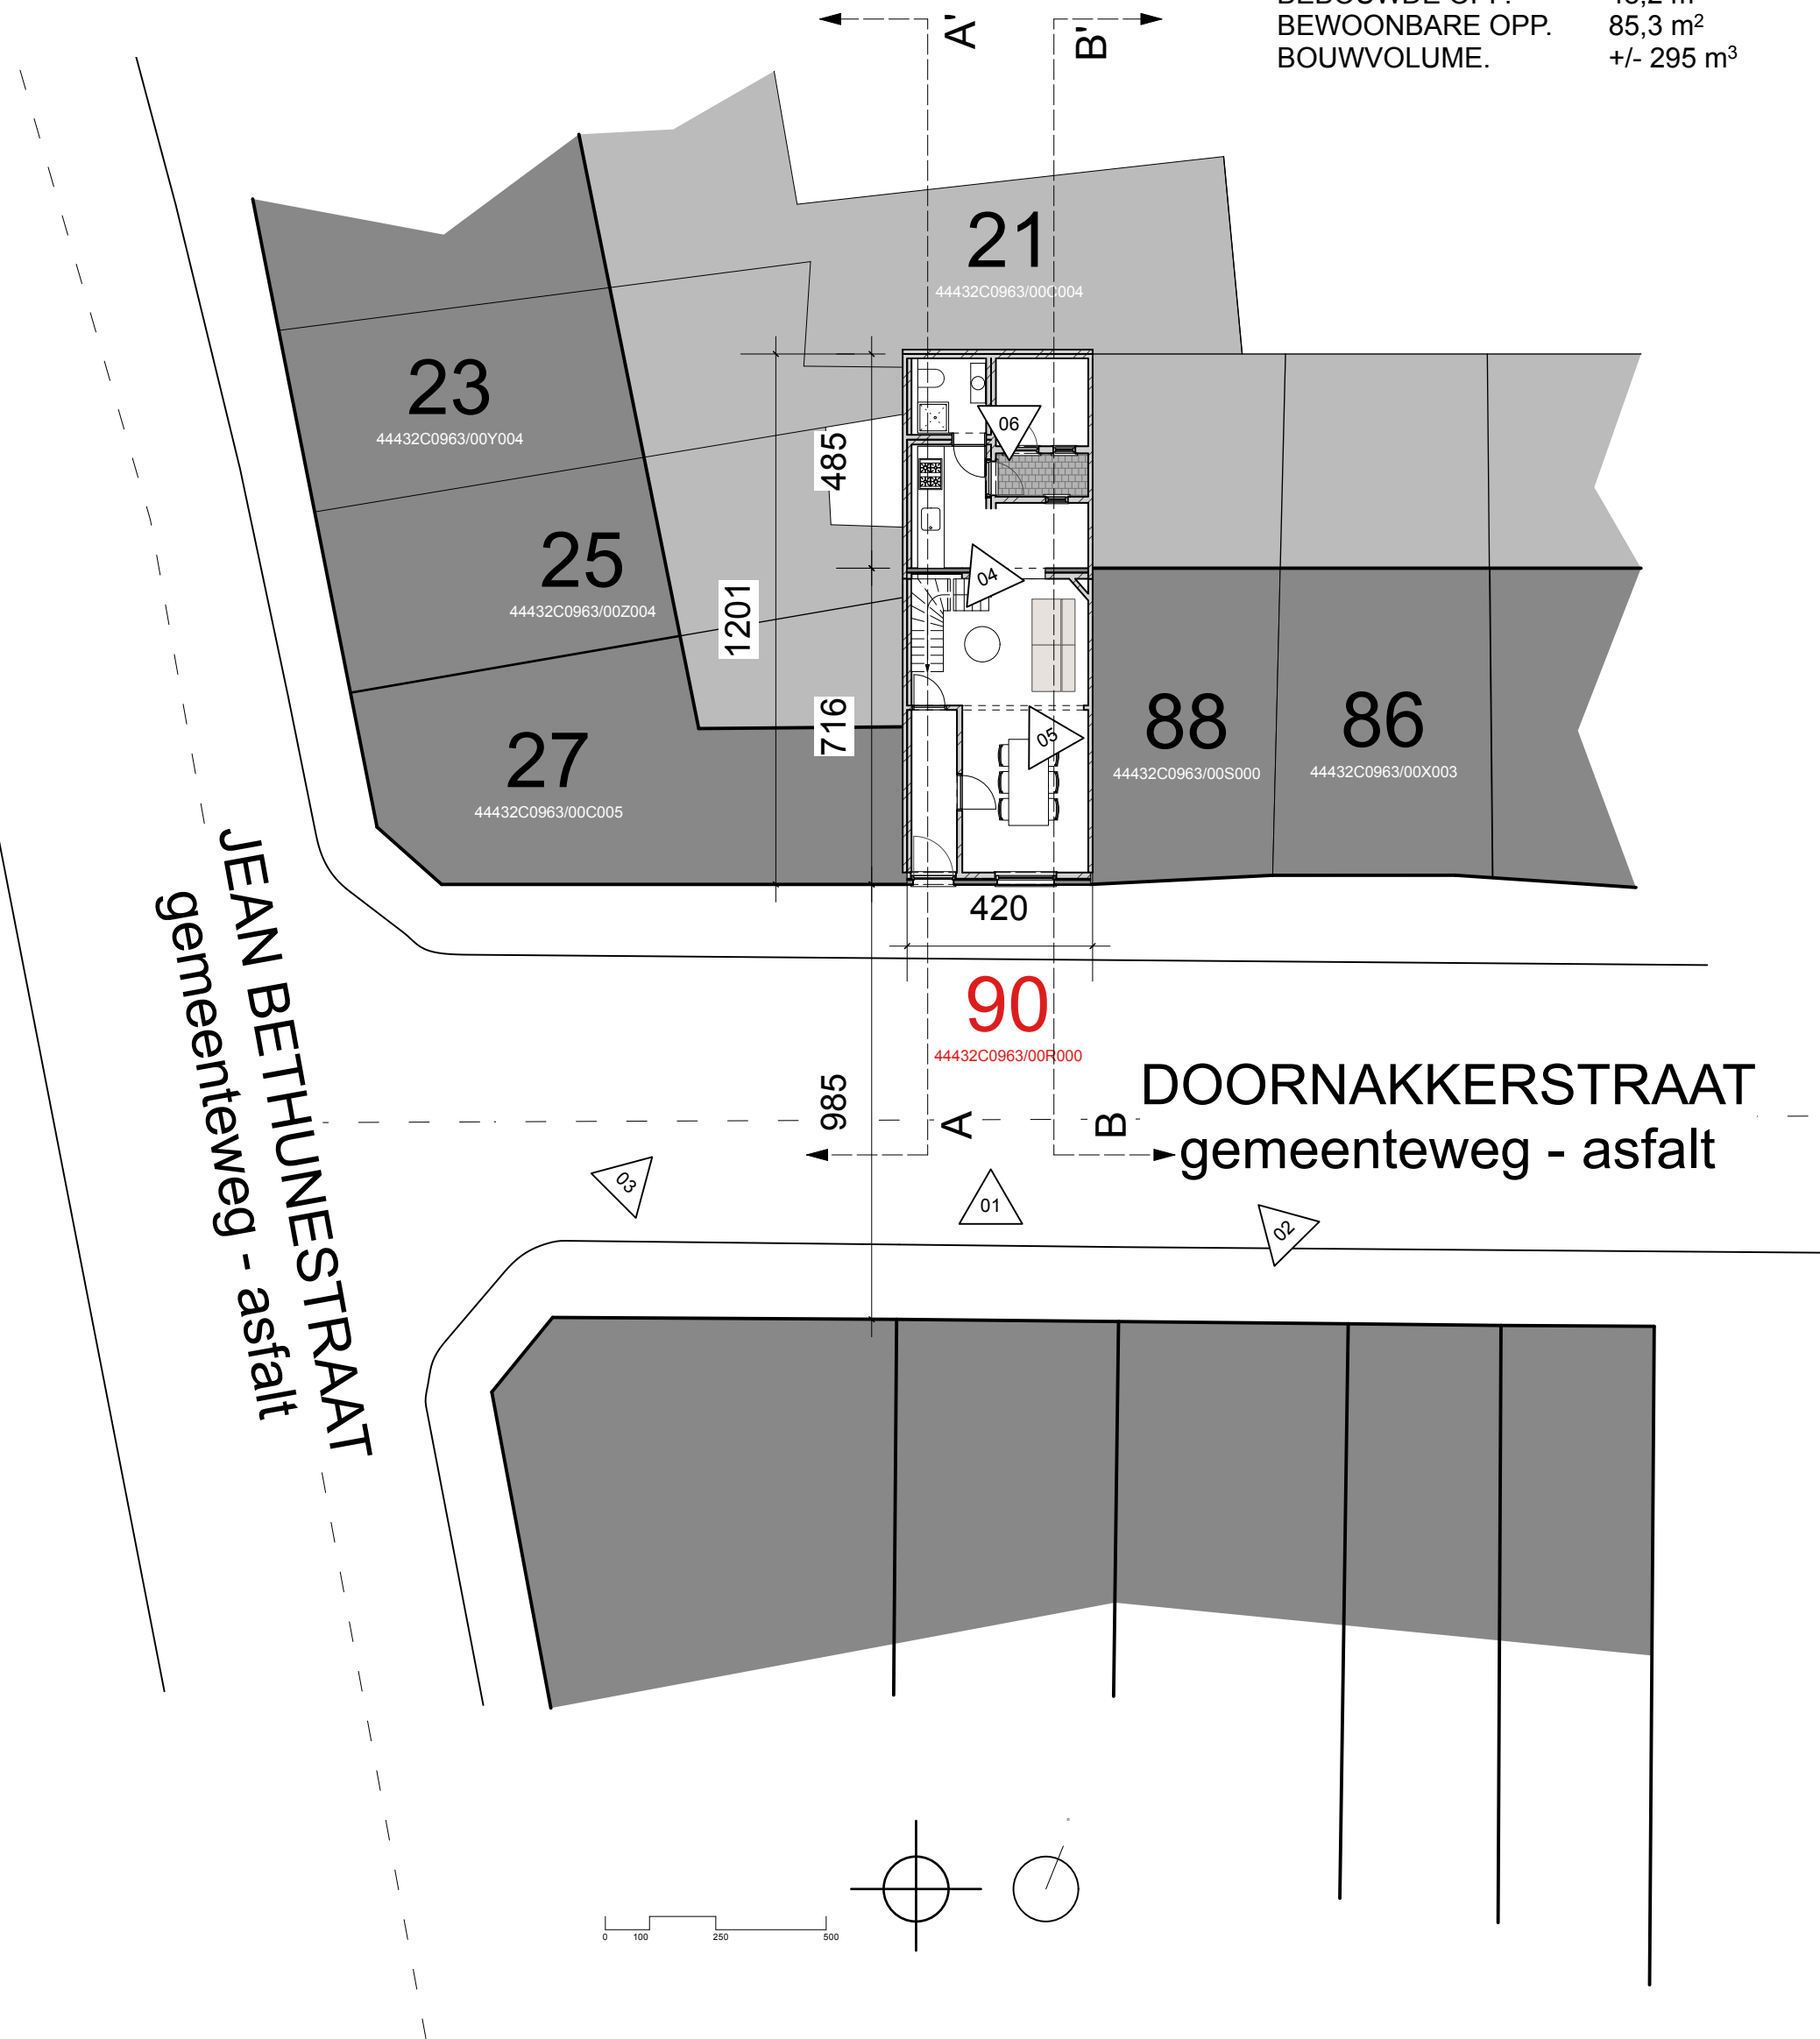

1:150 INPLANTINGSPLAN - bestaande toestand