



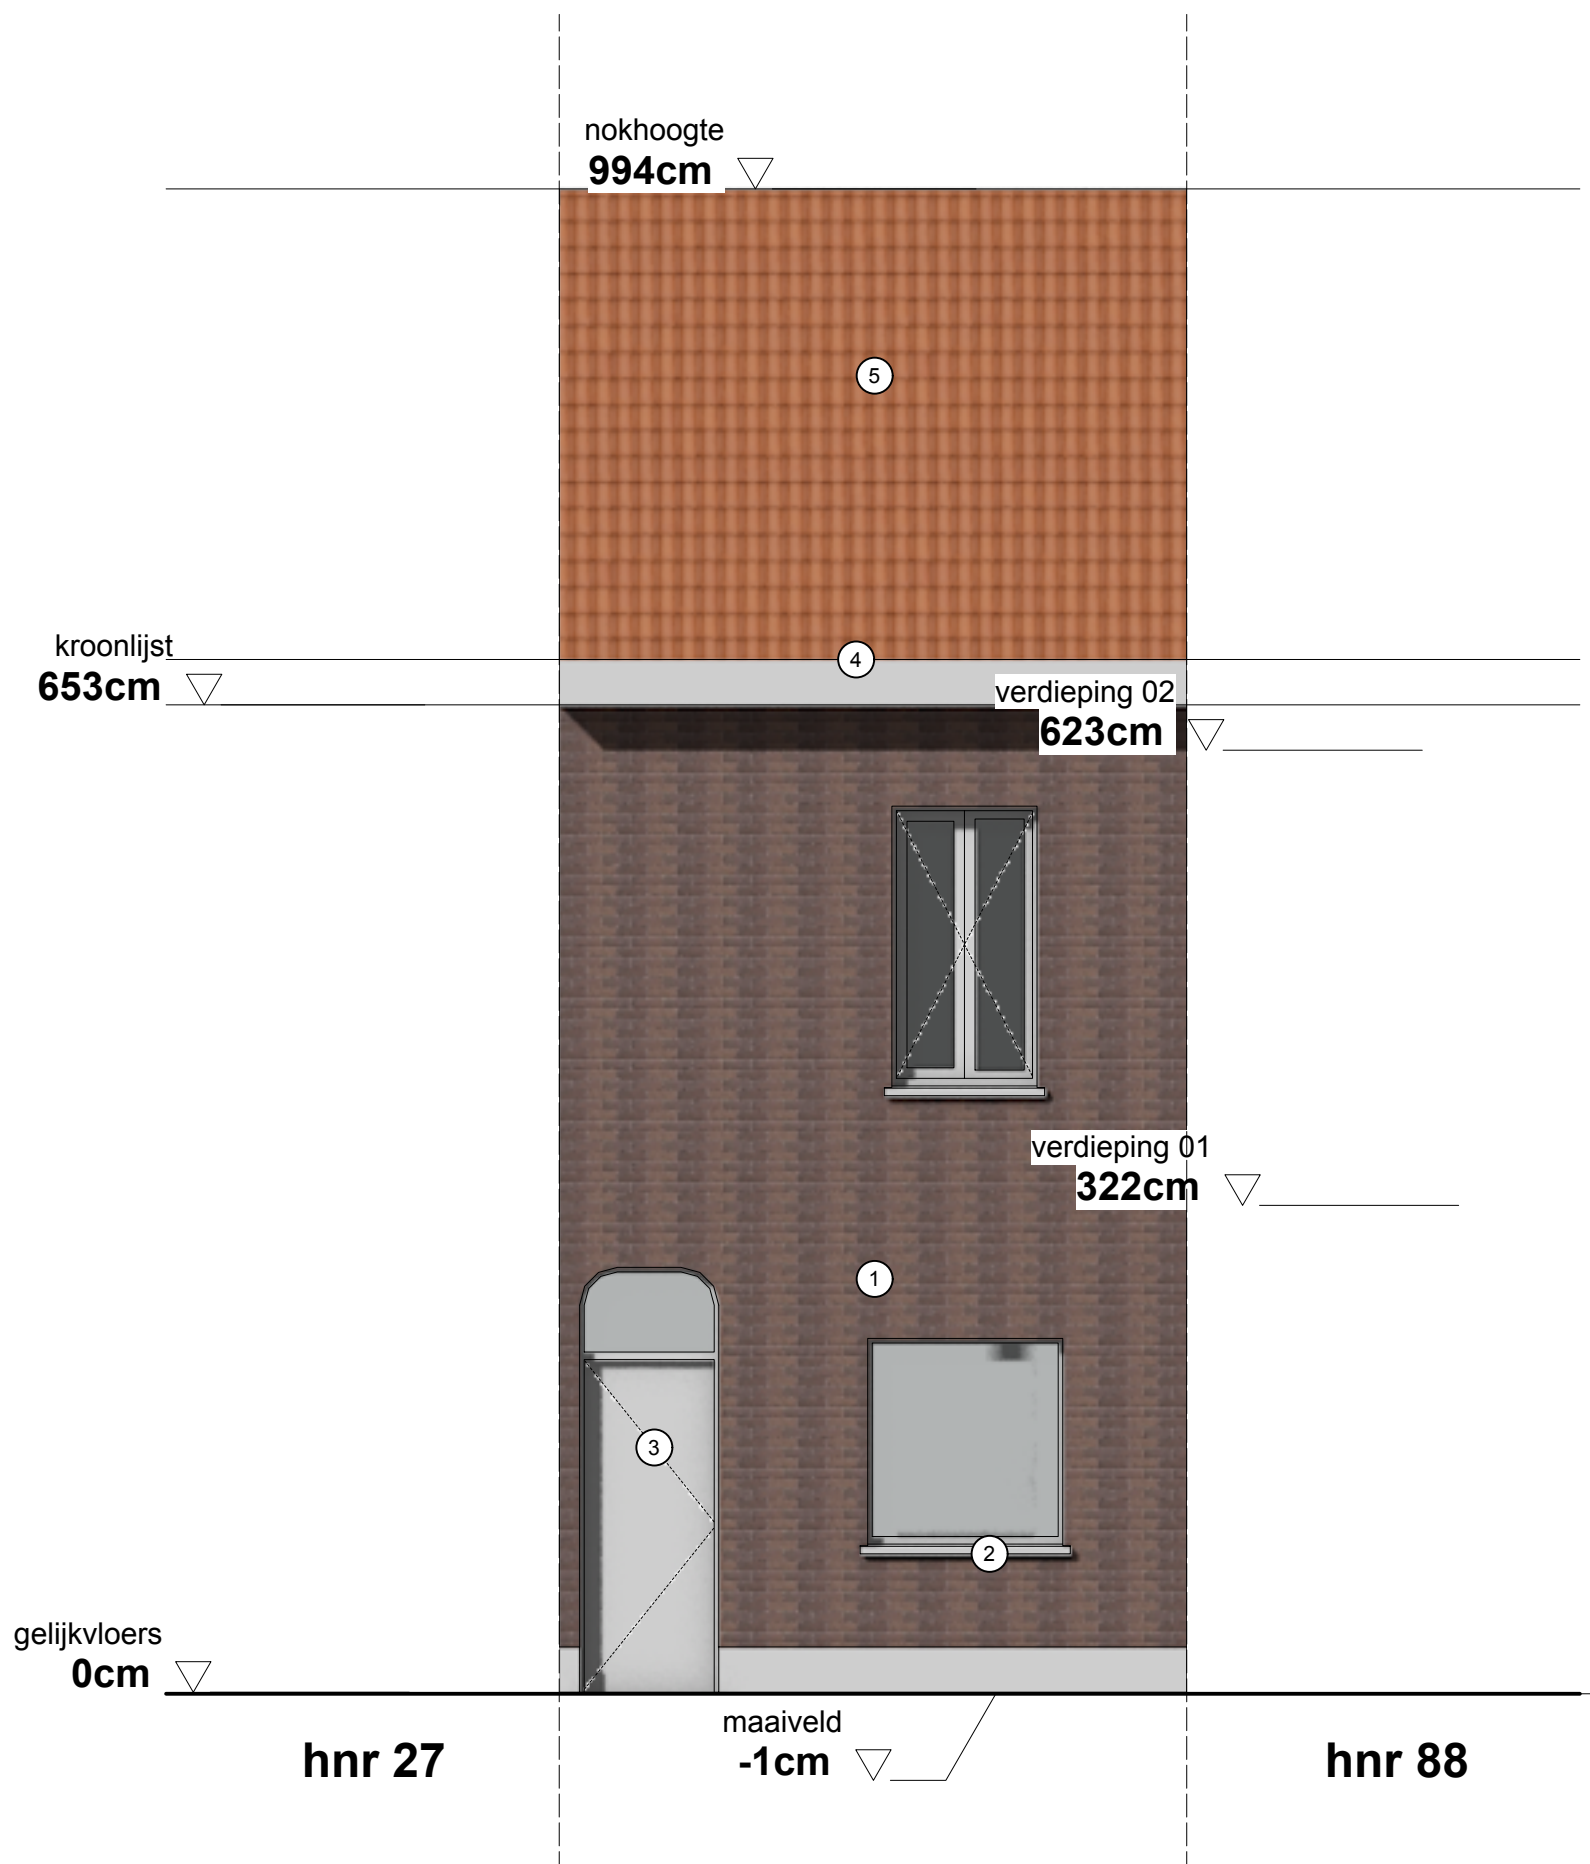

legende gevelmaterialen

1. gevelsteen - bruintint
2. natuursteen dorpel
3. pvc buitenschrijnwerk grijs
4. houten bakgoot
5. keramische dakpan

schaal 1:50

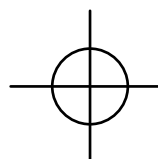

1:50

VOORGEVEL - bestaande toestand

BA_WONING_G_B_01

Bram Peleman

Doornakkerstraat 90 9040 Sint-Amandsberg

maak
architecten