



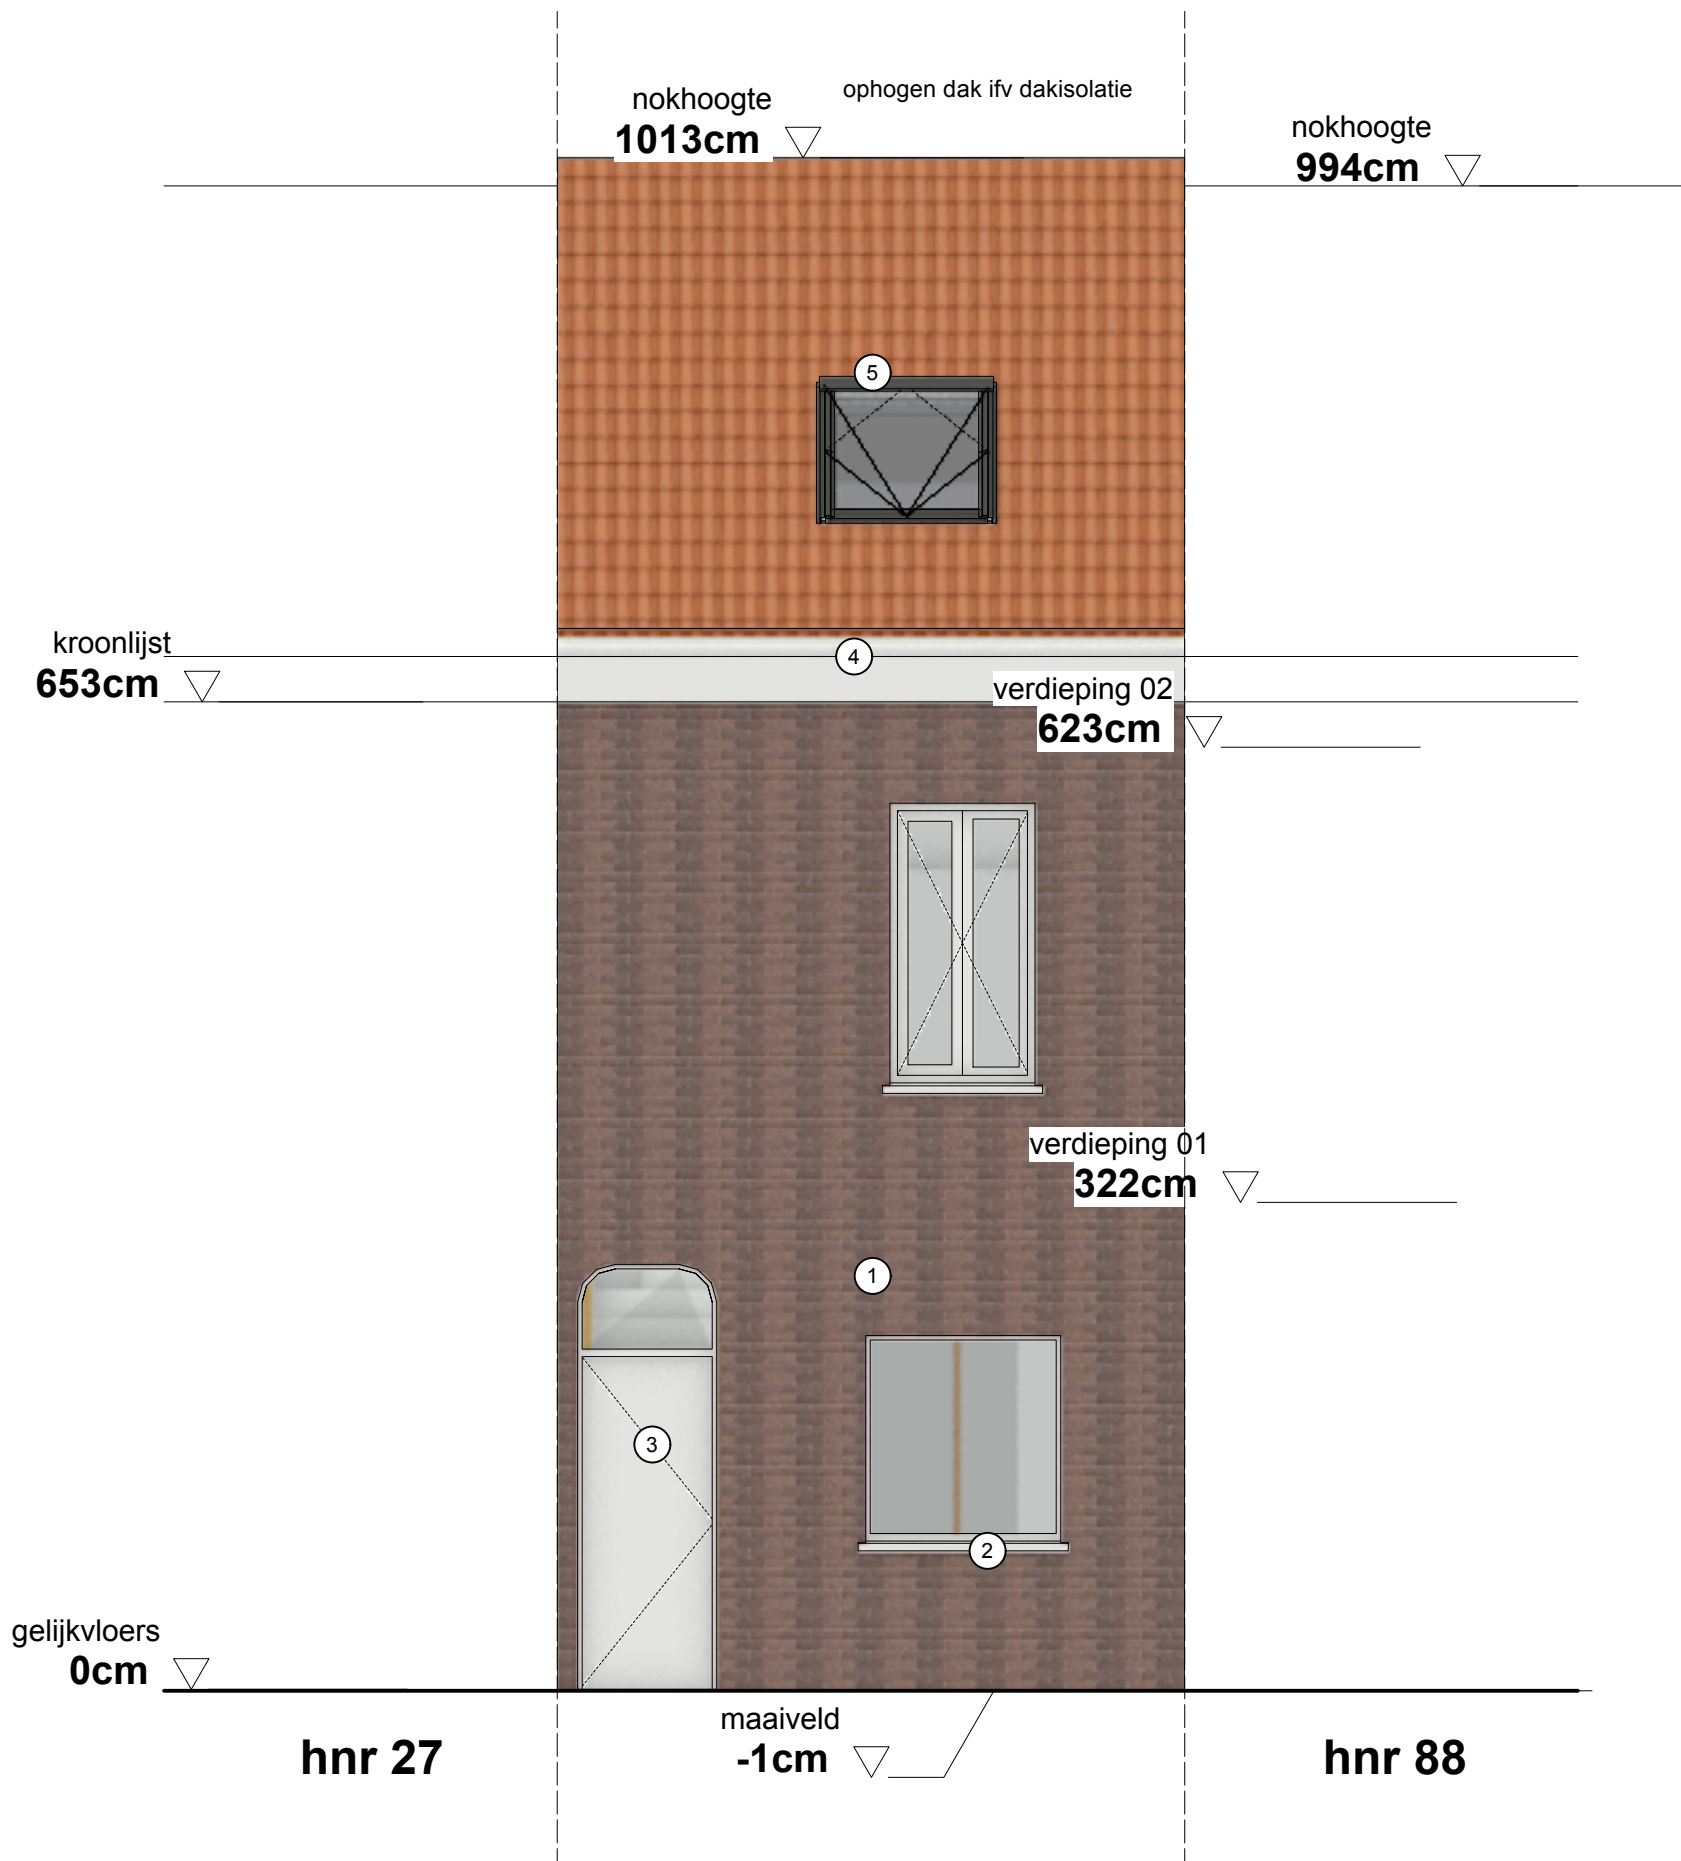

legende gevelmaterialen

- 1. gevelsteen - bruintint
- 2. natuursteen dorpel
- 3. pvc buitenschrijnwerk grijs
- 4. houten bakgoot
- 5. keramische dakpan

schaal 1:50

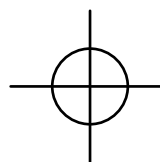

**ZIE BIJZONDERE
VOORWAARDE(N)**

1:50 **VOORGEVEL - nieuwe toestand**

BA_WONING_G_N_01

Bram Peleman

Doornakkerstraat 90 9040 Sint-Amandsberg

maak
architecten