



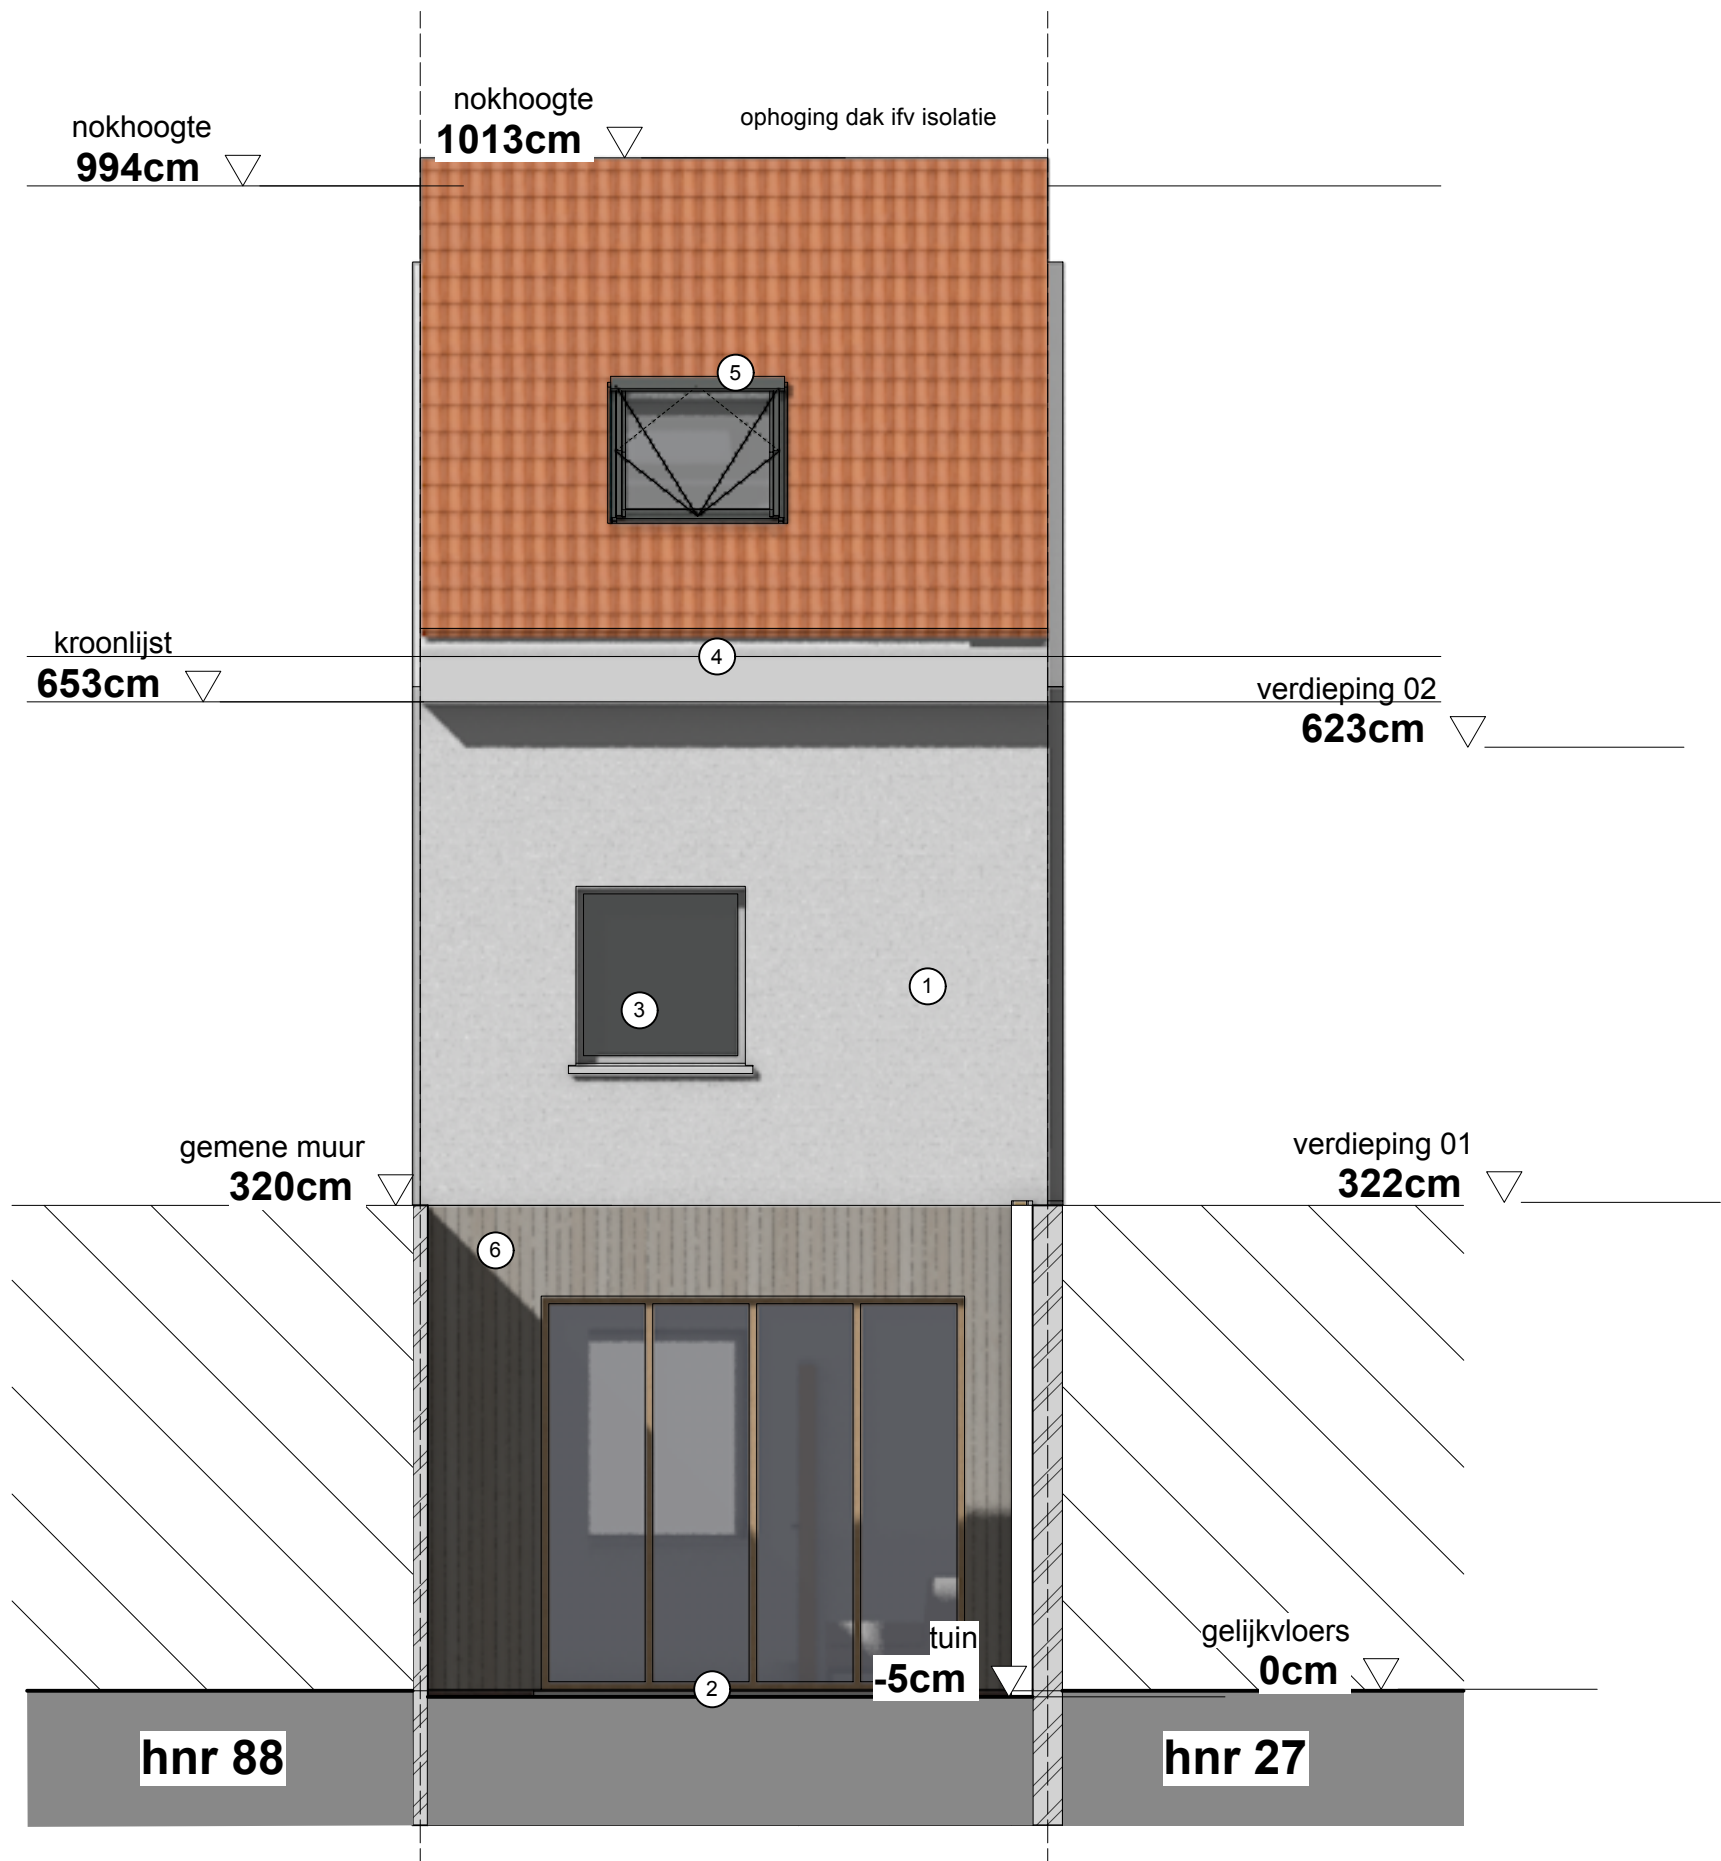

legende gevelmaterialen

1. gevelsteen - kalei
2. natuursteen dorpel
3. pvc buitenschrijnwerk grijs tint
4. houten bakgoot
5. keramische dakpan
6. houten gevelbekleding verticale beplanking

schaal 1:50

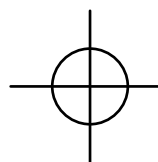

**ZIE BIJZONDERE
VOORWAARDE(N)**

1:50 **ACHTERGEVEL - nieuwe toestand**

BA_WONING_G_N_02

Bram Peleman

Doornakkerstraat 90 9040 Sint-Amandsberg

maak
architecten