


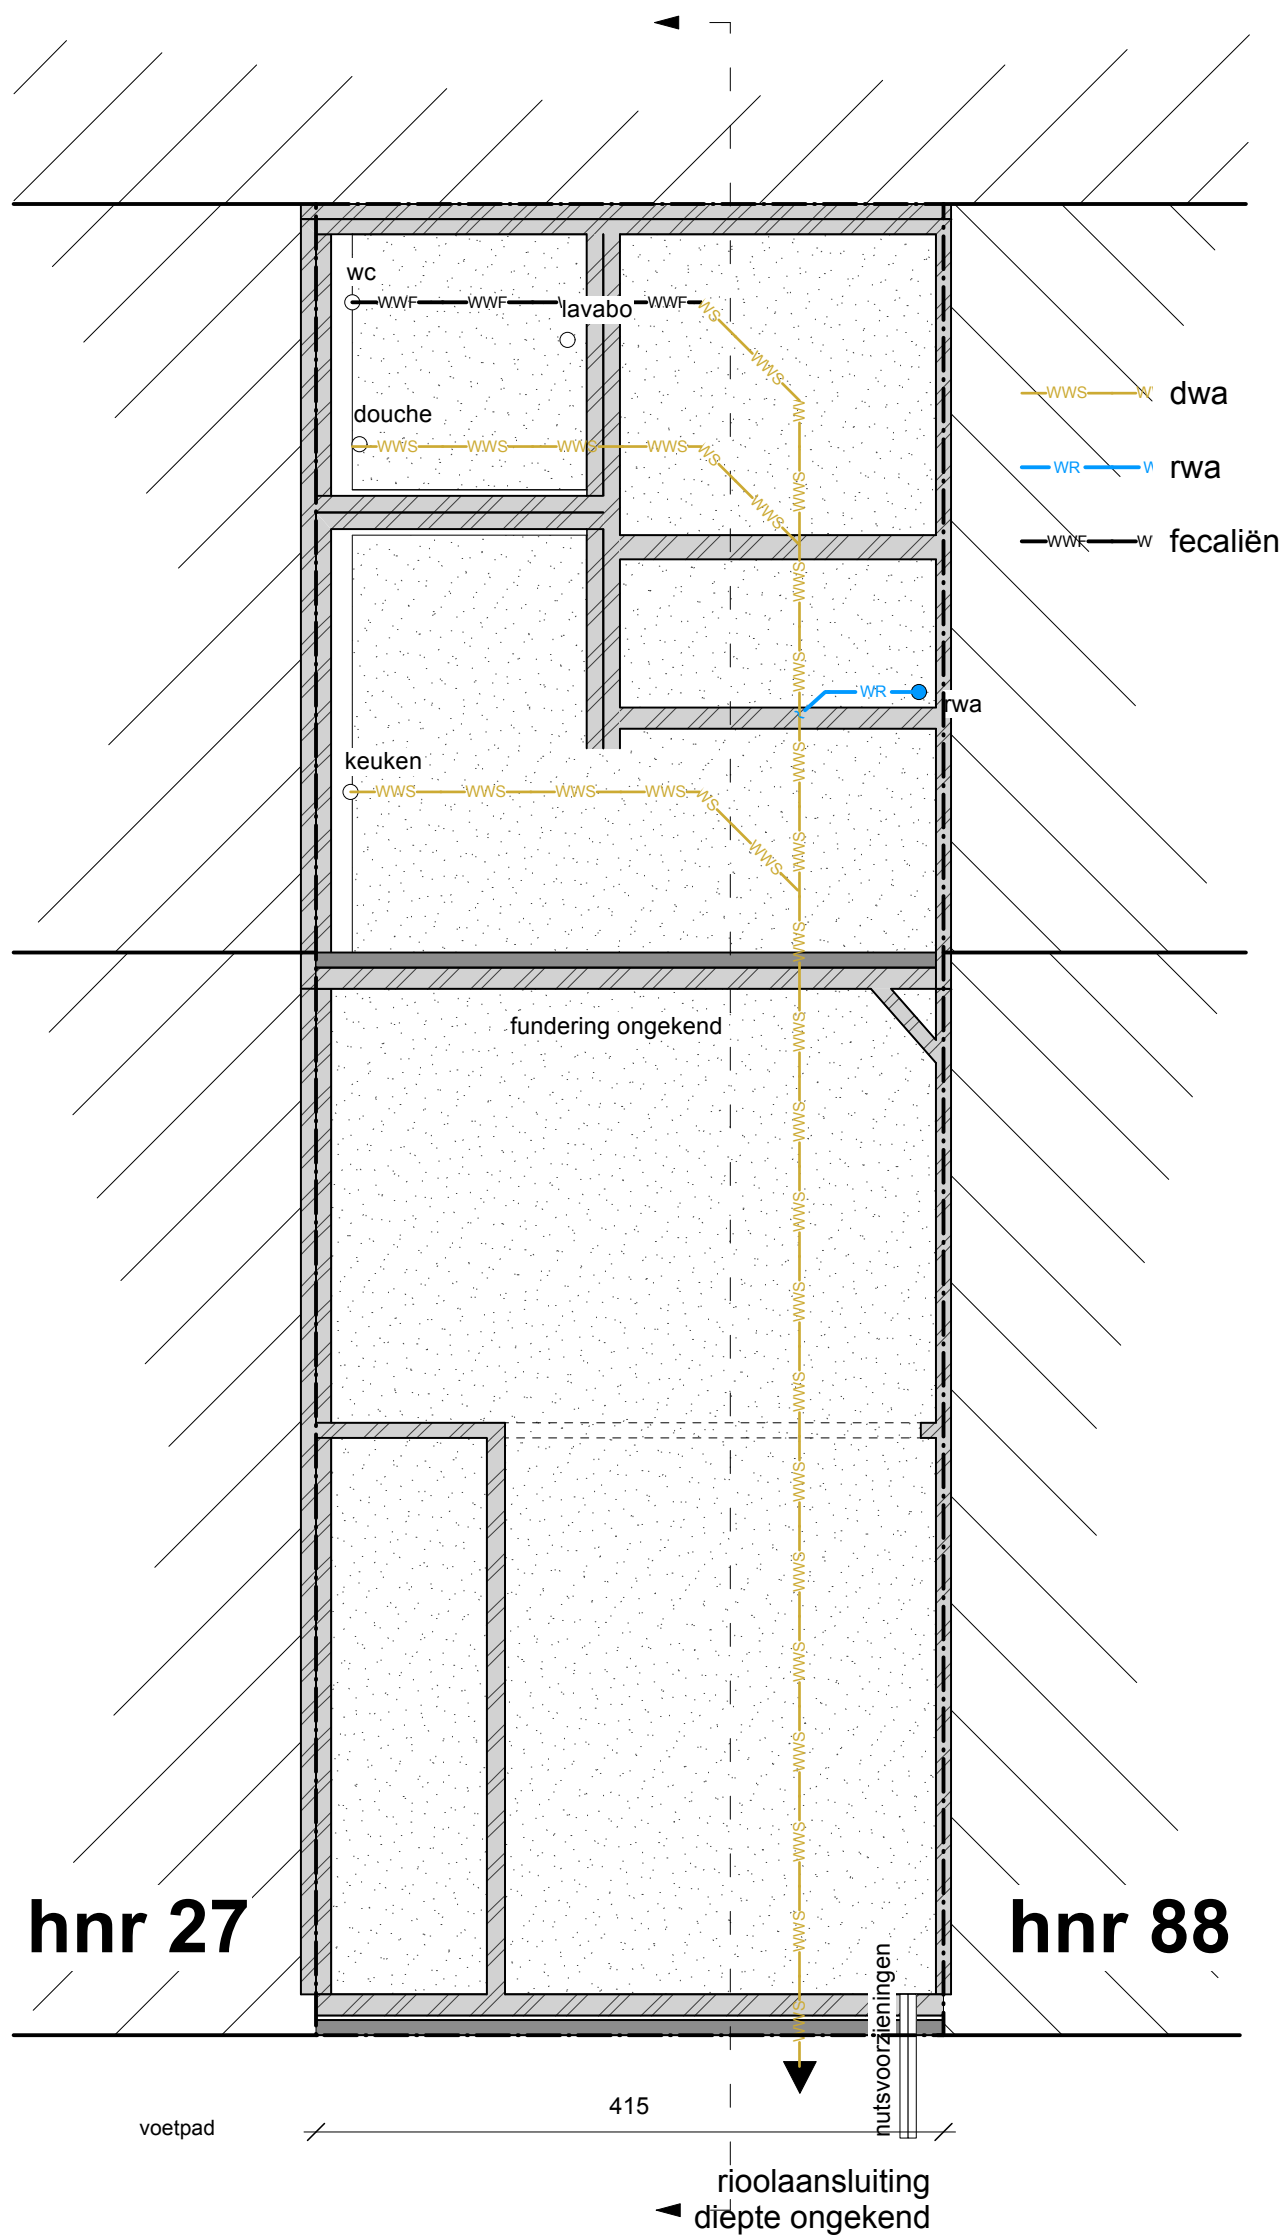

1:50 **GRONDPLAN RIOLERING EN FUNDERING - bestaande toestand**