


DOORNAKKERSTRAAT 90
9040 SINT-AMANDSBERG
GENT 19 AFD/SINT-AMANDSBERG 2 AFD
SECTIE C n° 963R

PERCEEL OPP.	+/- 50,4 m ²
BEBOUWDE OPP.	39,4 m ²
BEWOONBARE OPP.	70,9 m ²
BOUWVOLUME.	+/- 290 m ³

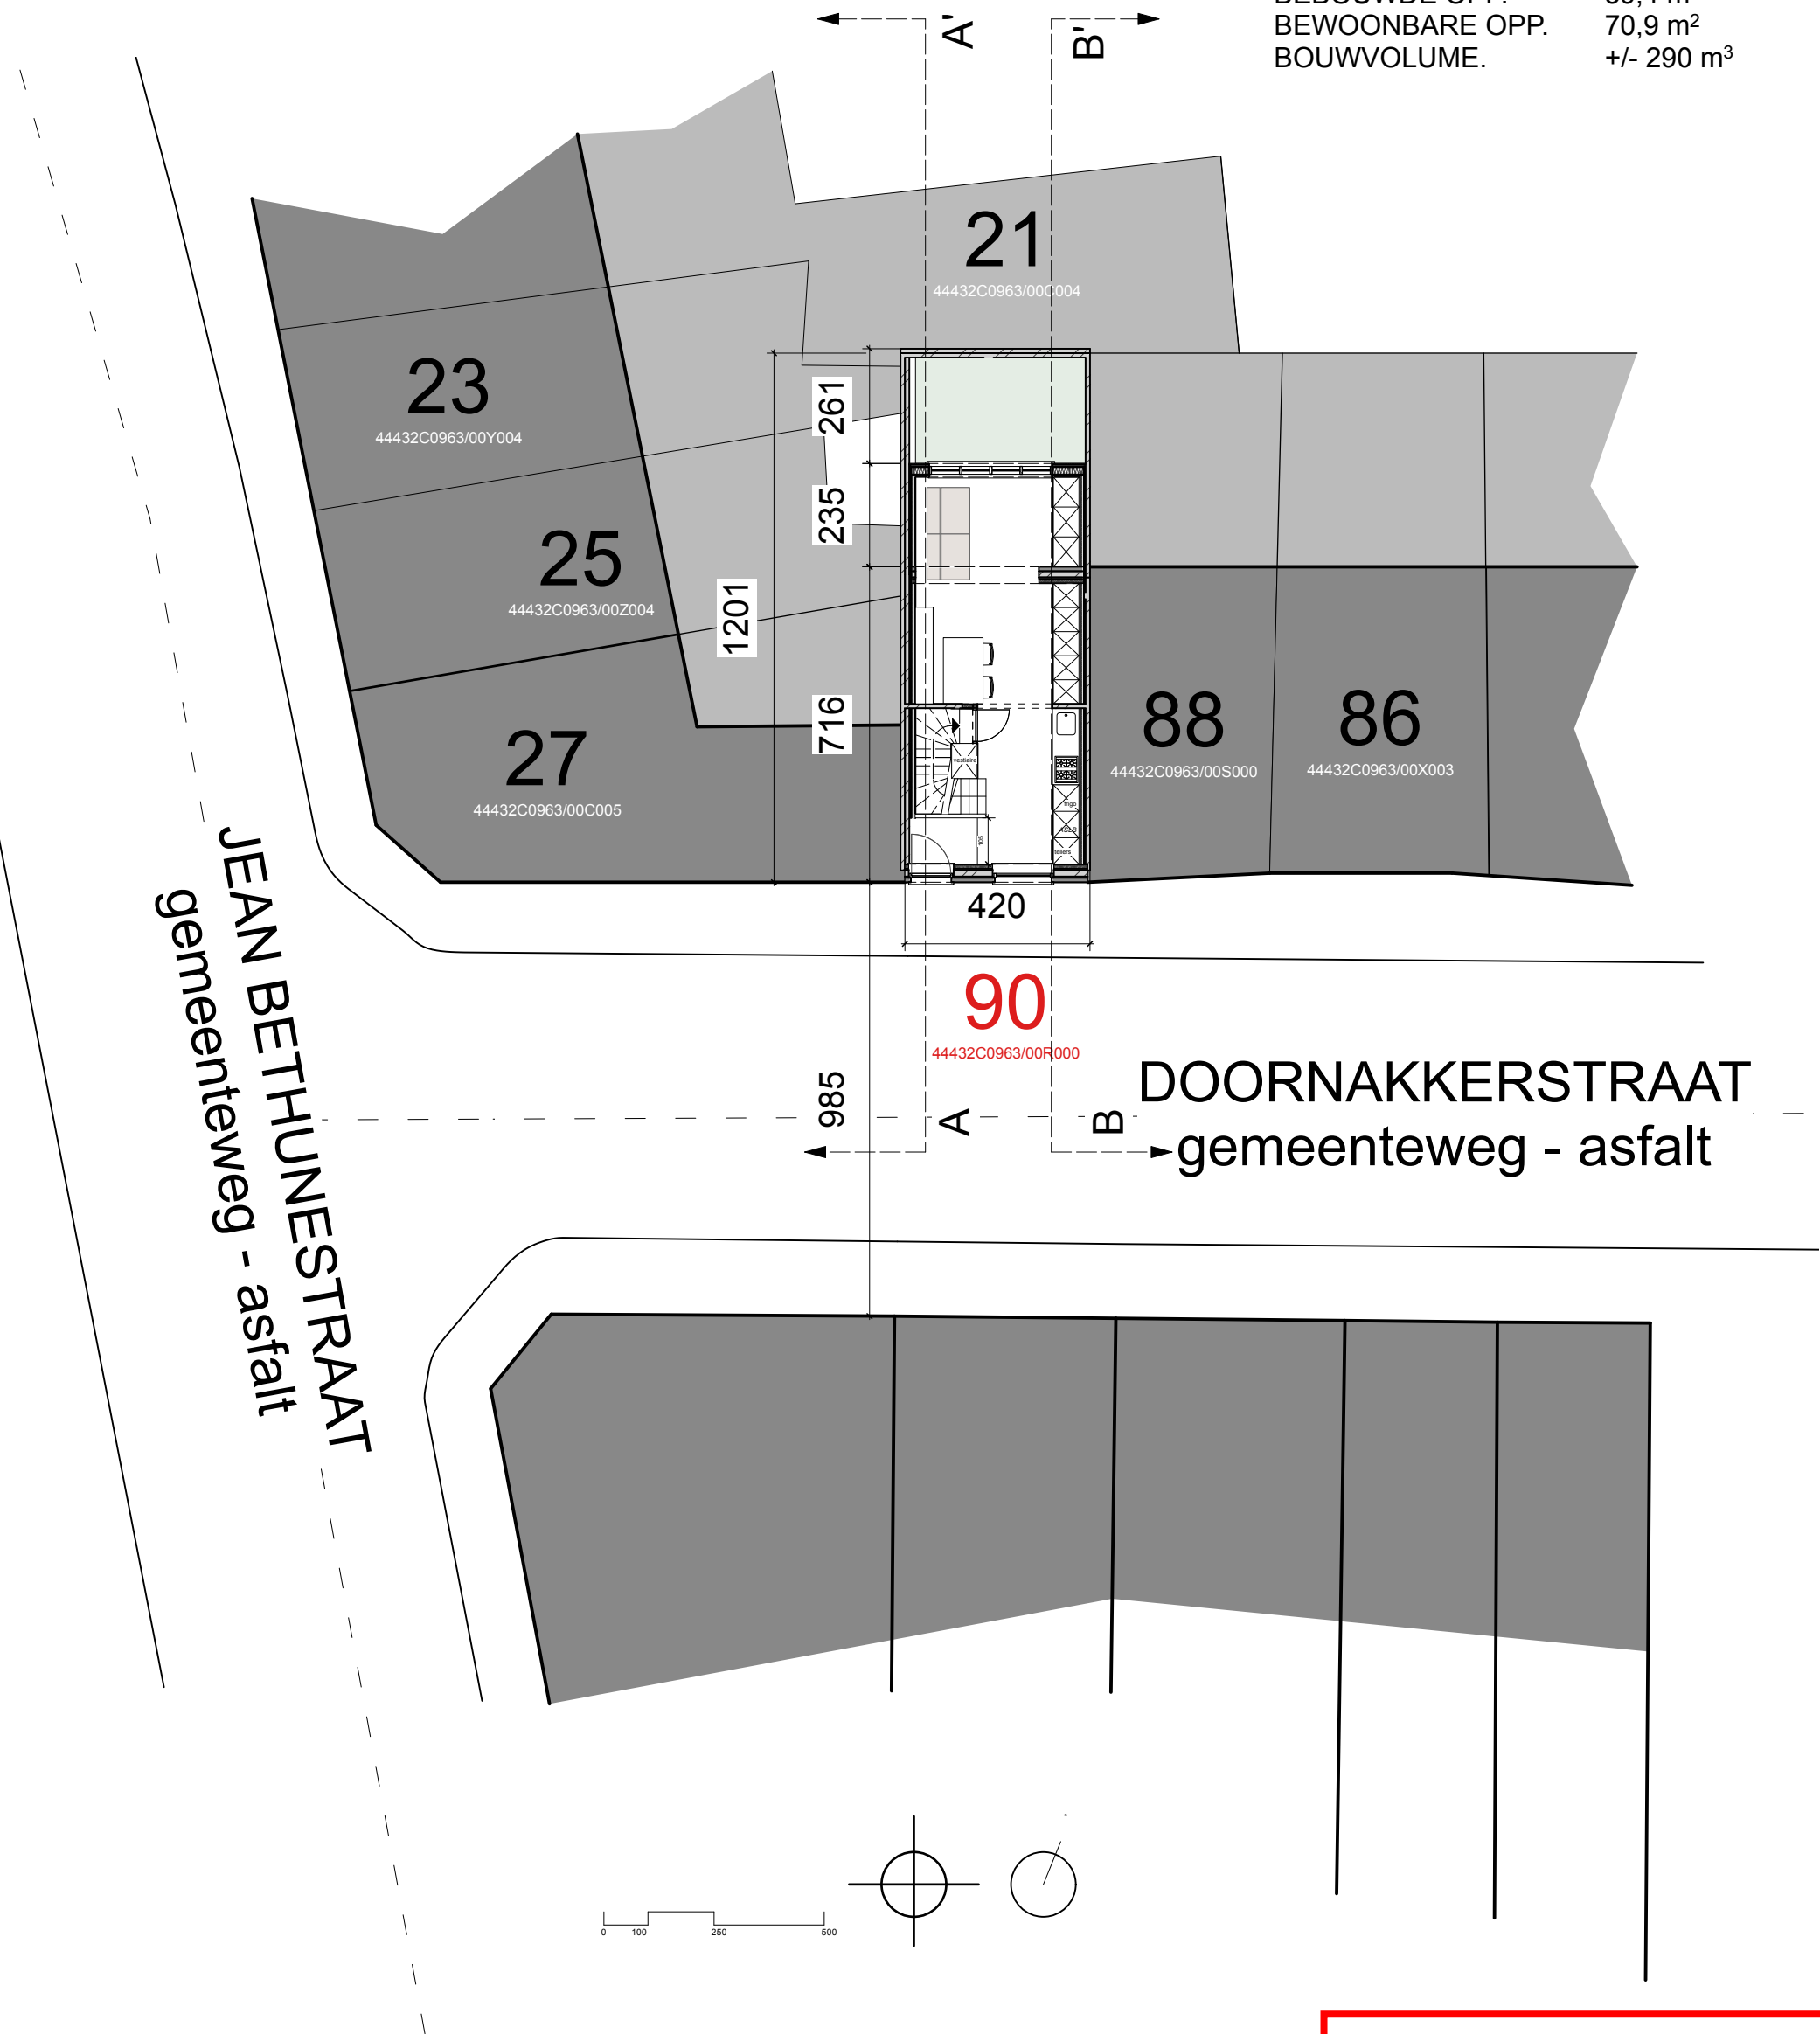

**ZIE BIJZONDERE
VOORWAARDE(N)**

1:150 INPLANTINGSPLAN - nieuwe toestand