


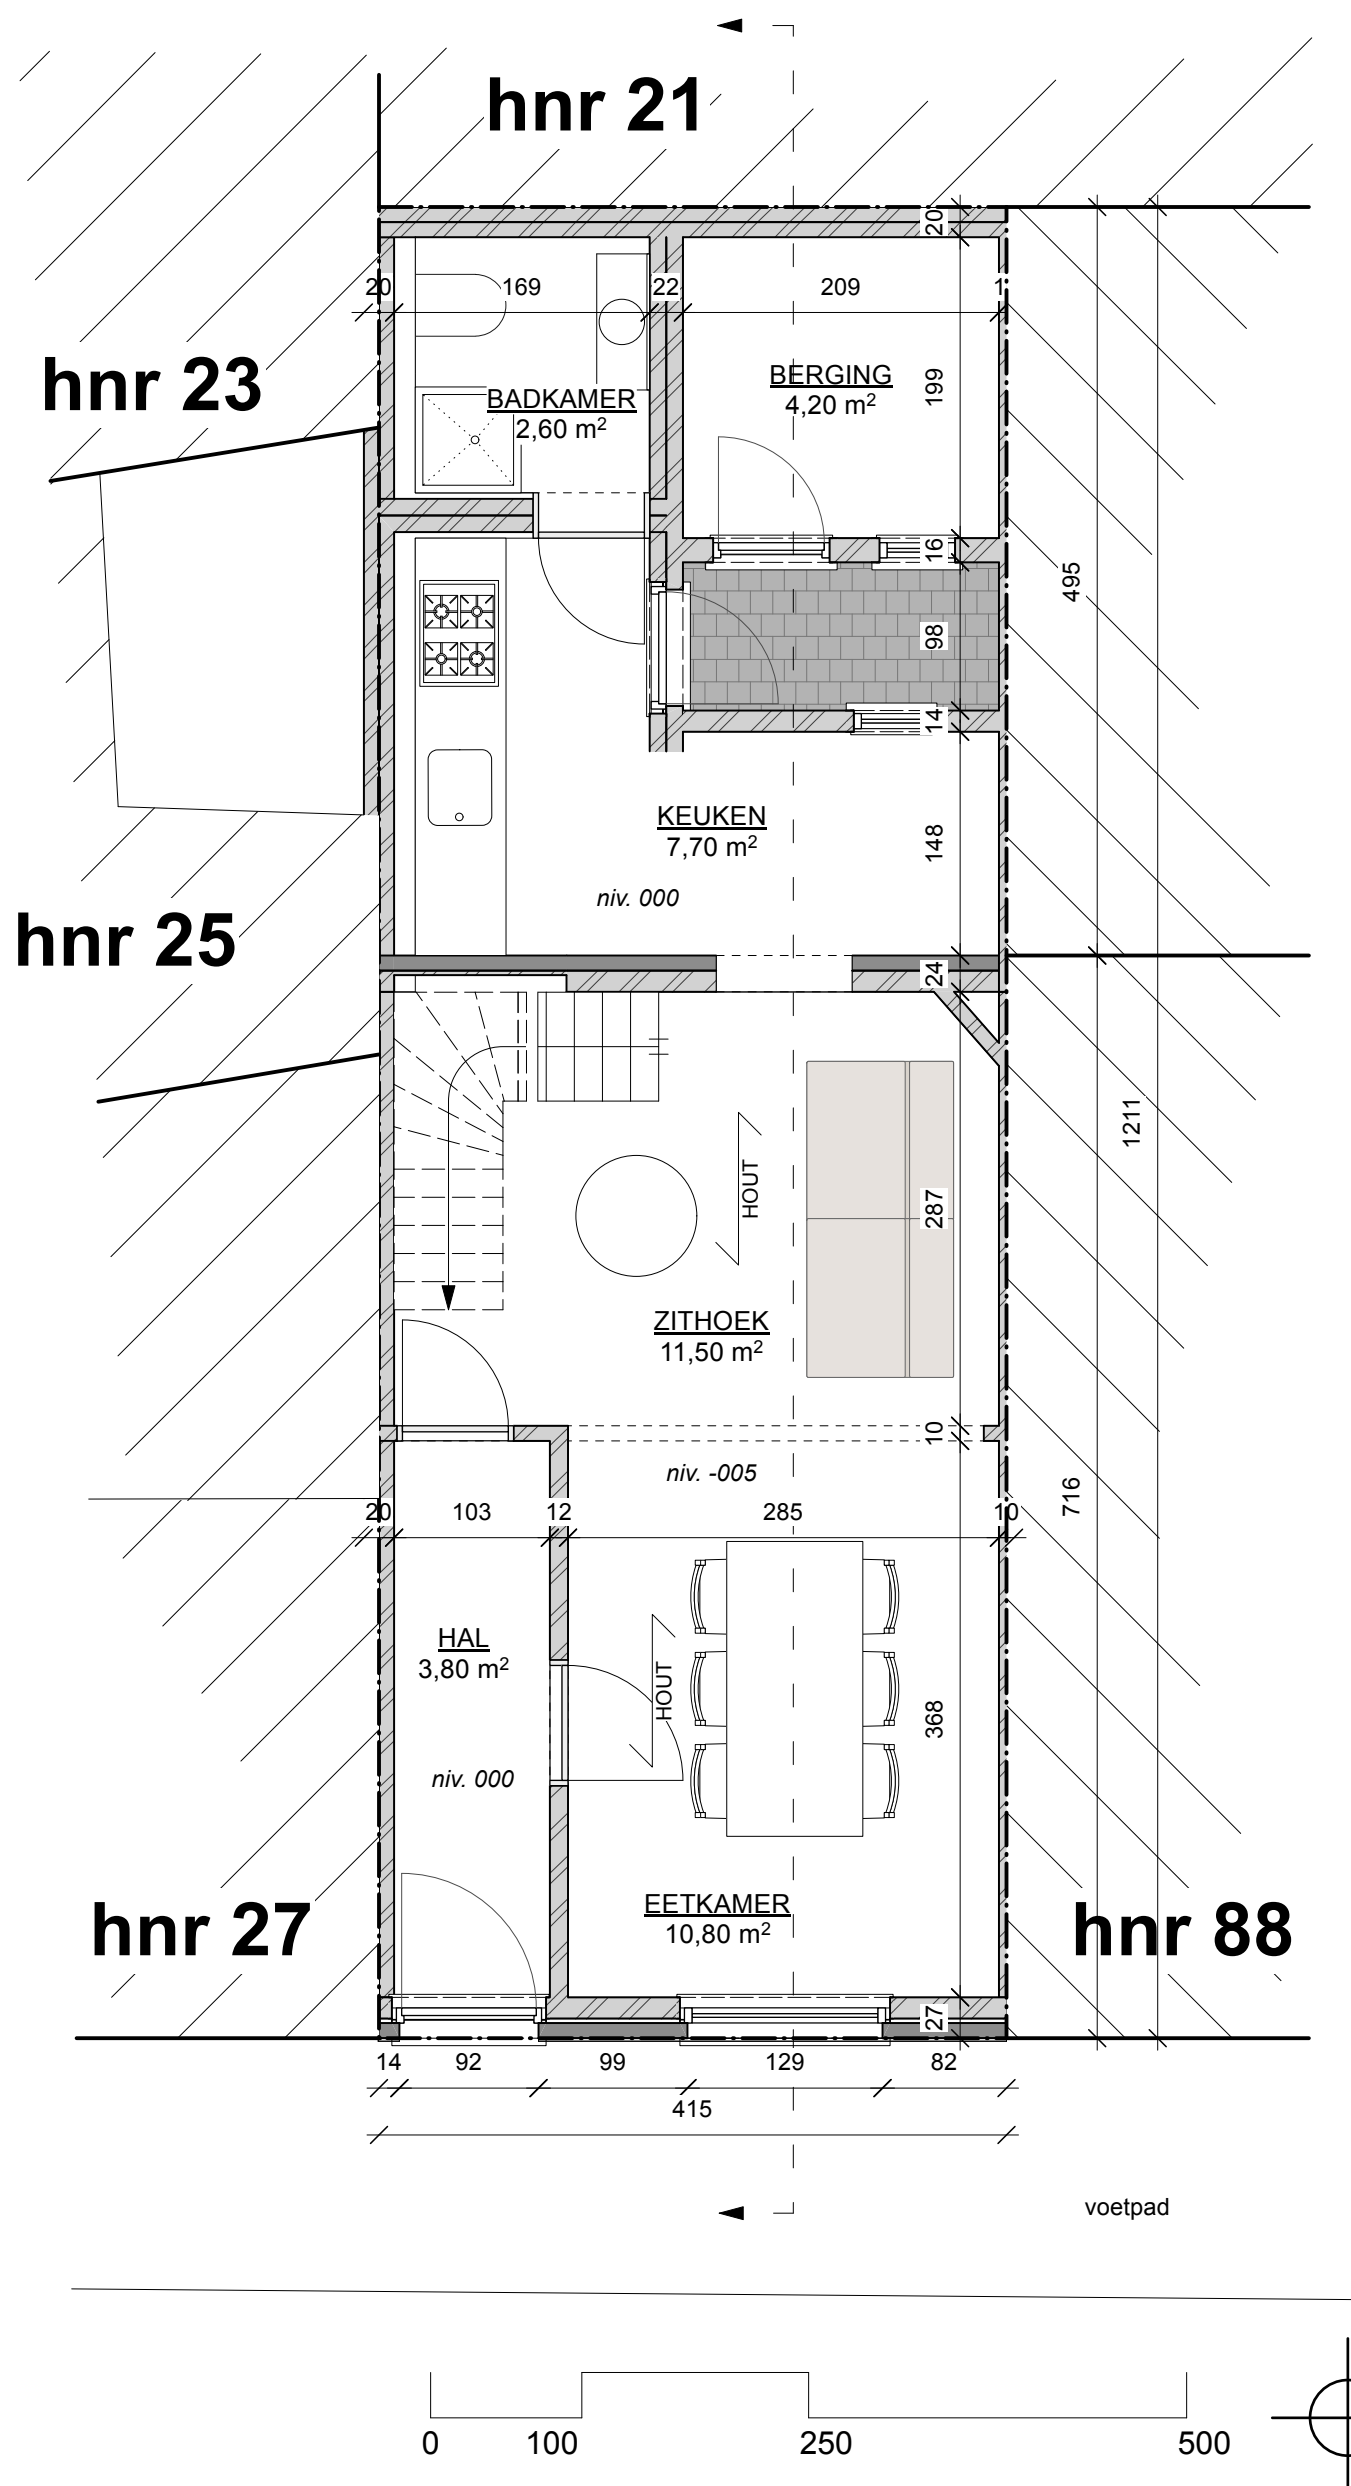

1:50 GRONDPLAN GELIJKVLOERS - bestaande toestand