


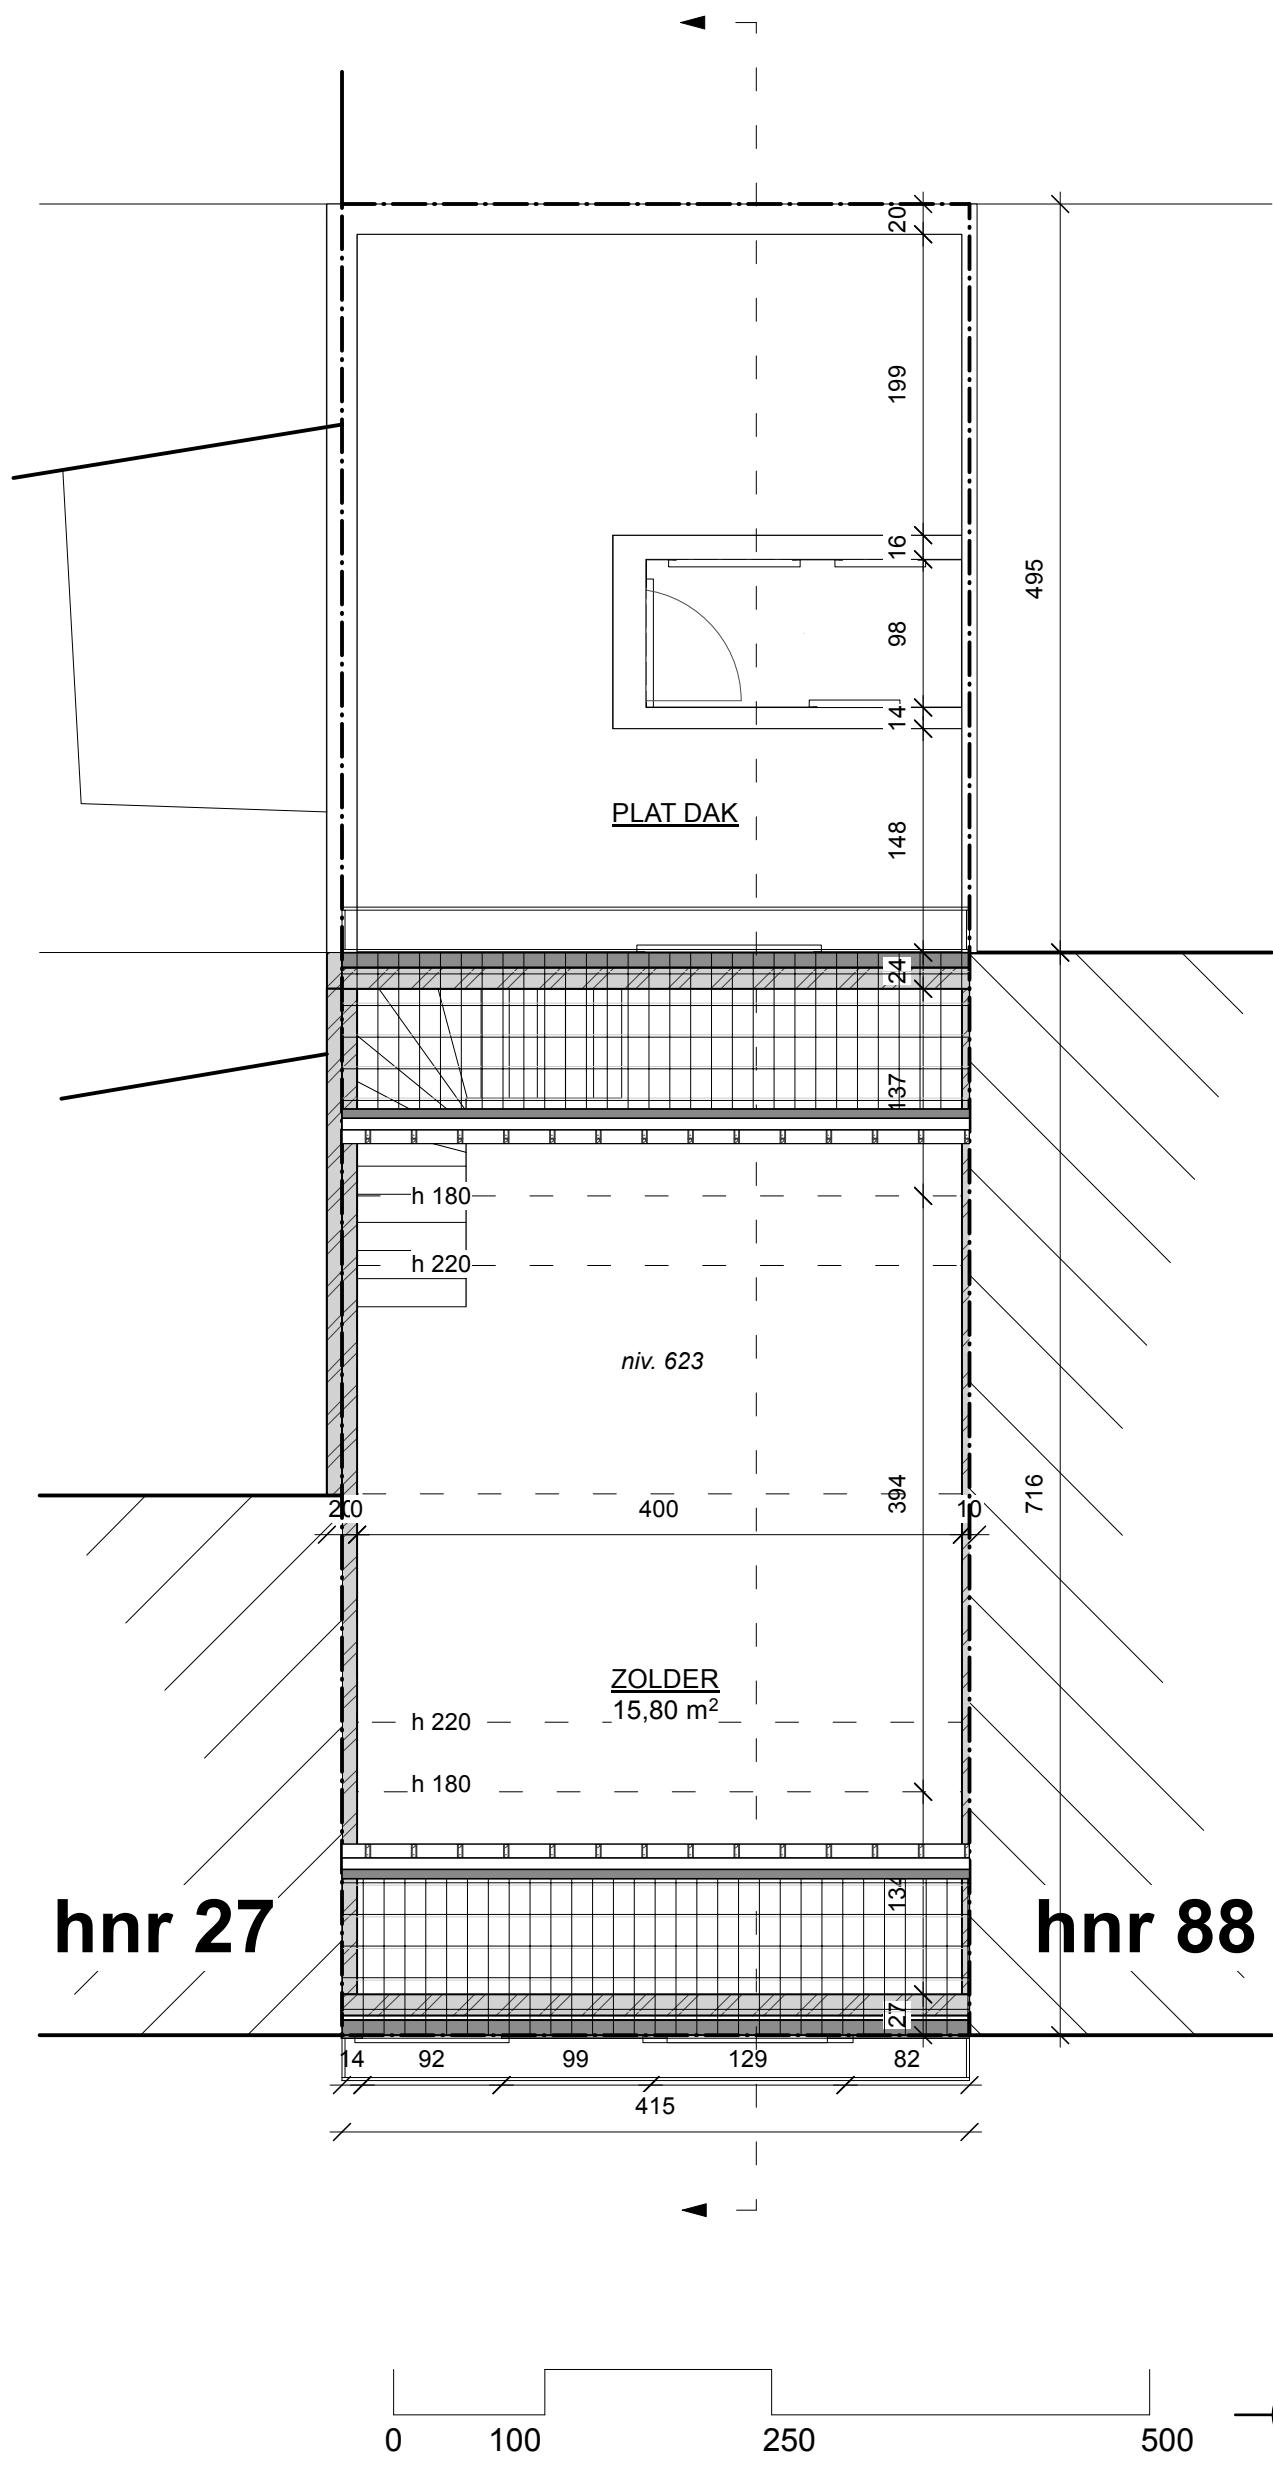

1:50 GRONDPLAN VERDIEPING 02 - bestaande toestand