


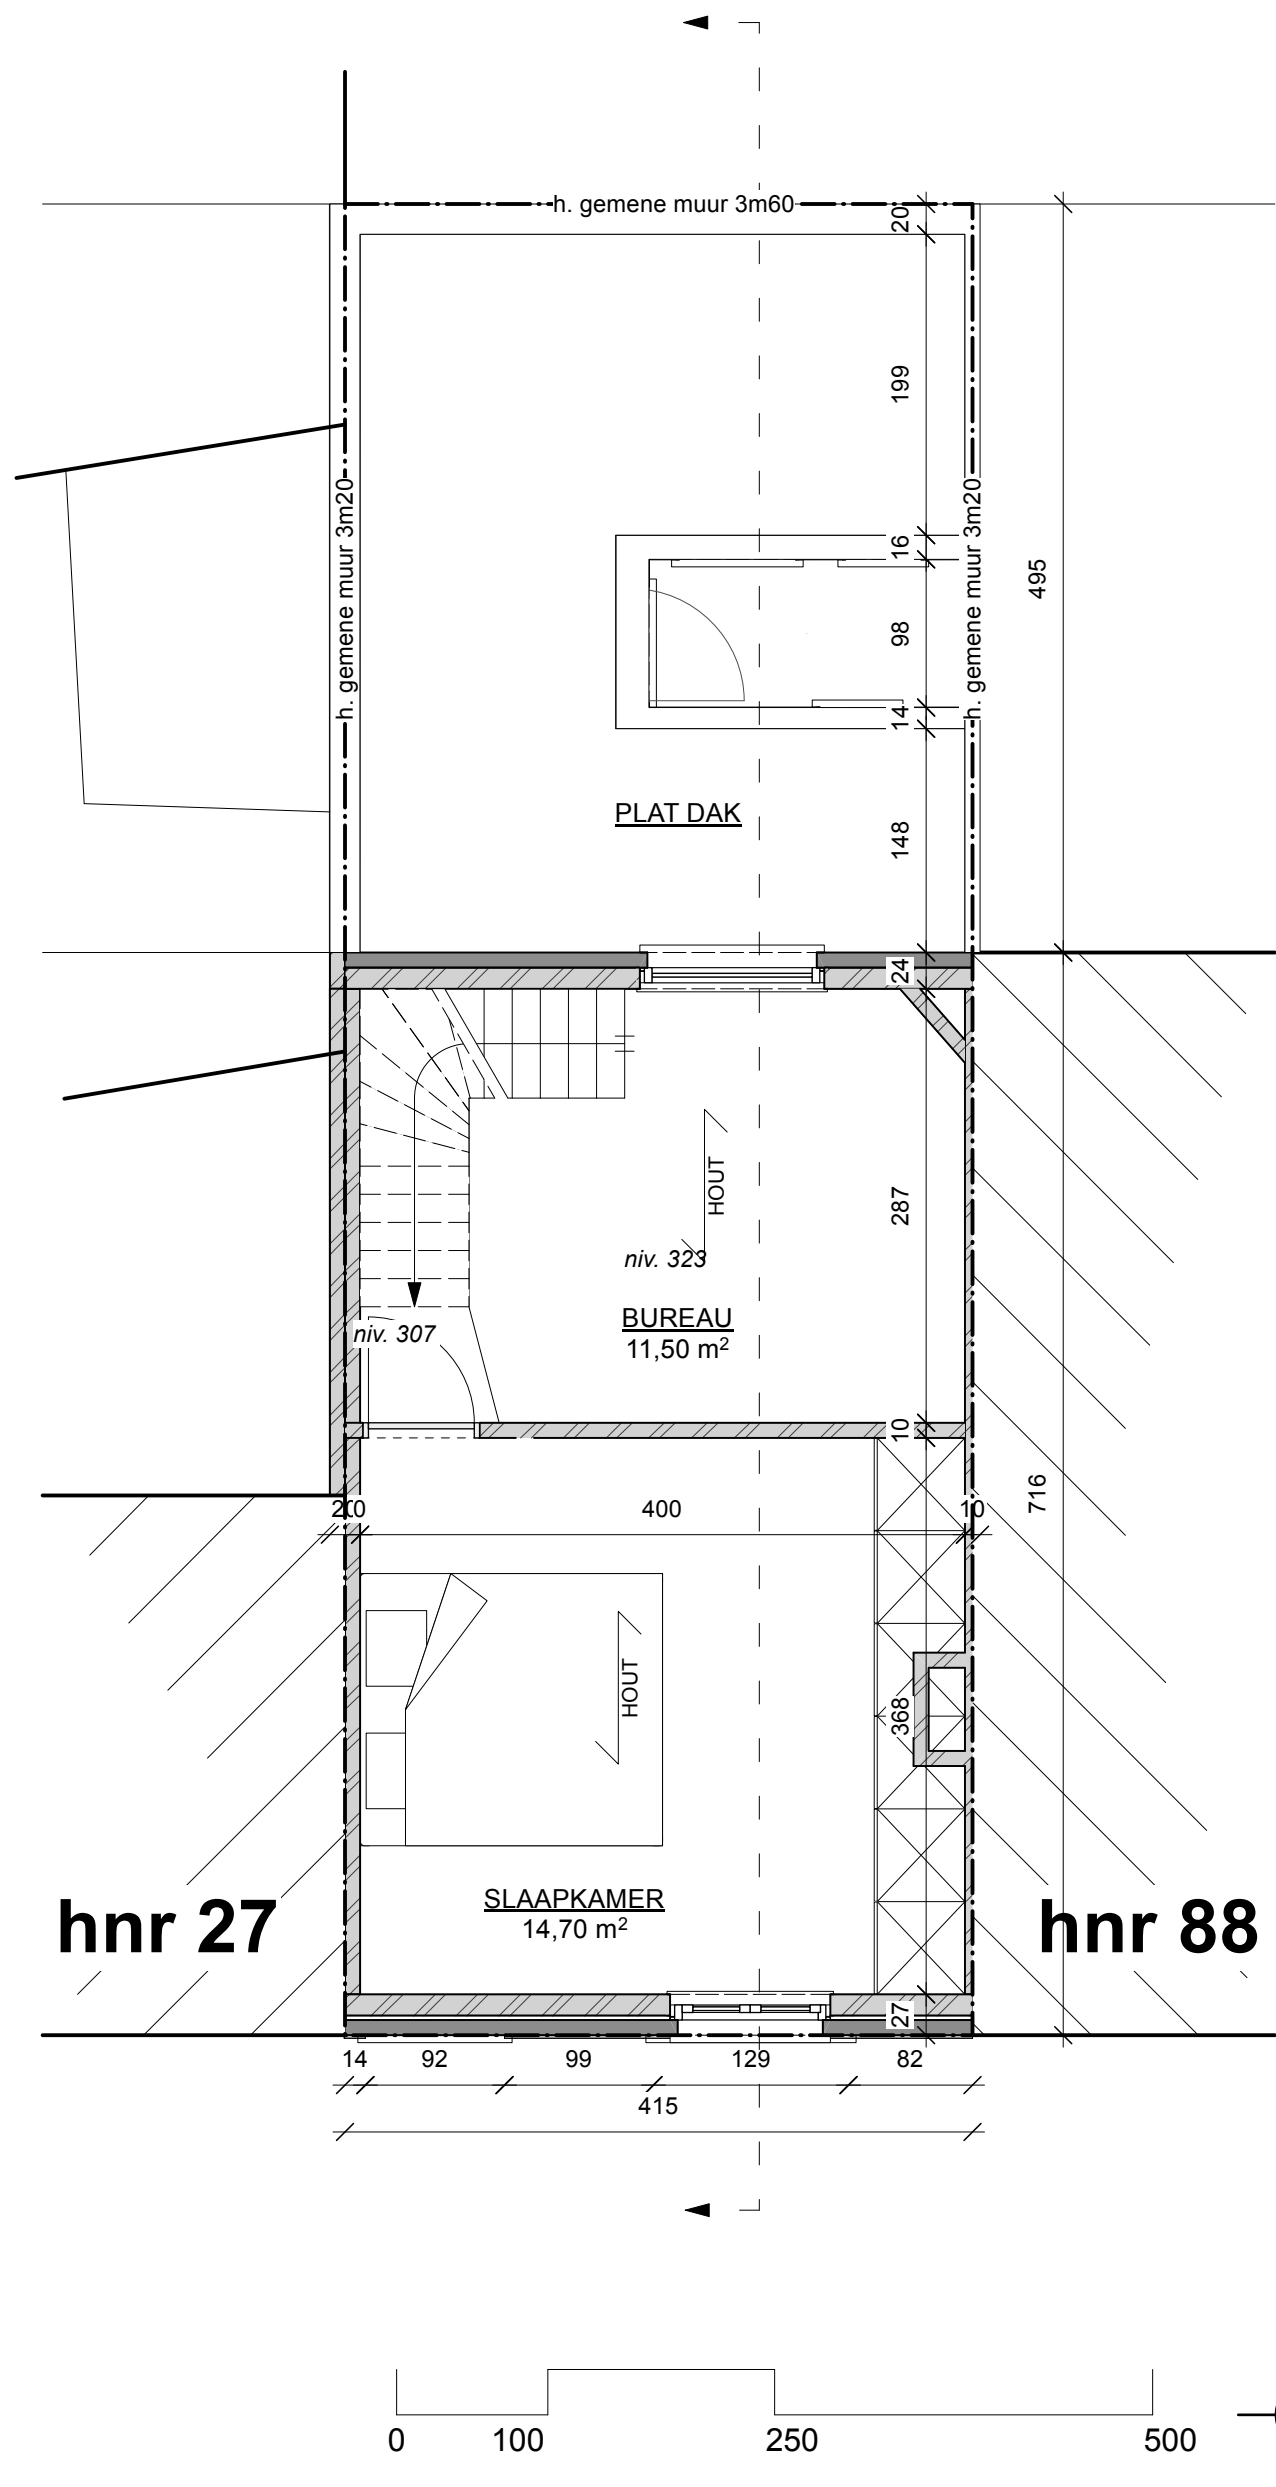

1:50 GRONDPLAN VERDIEPING 01 - bestaande toestand