


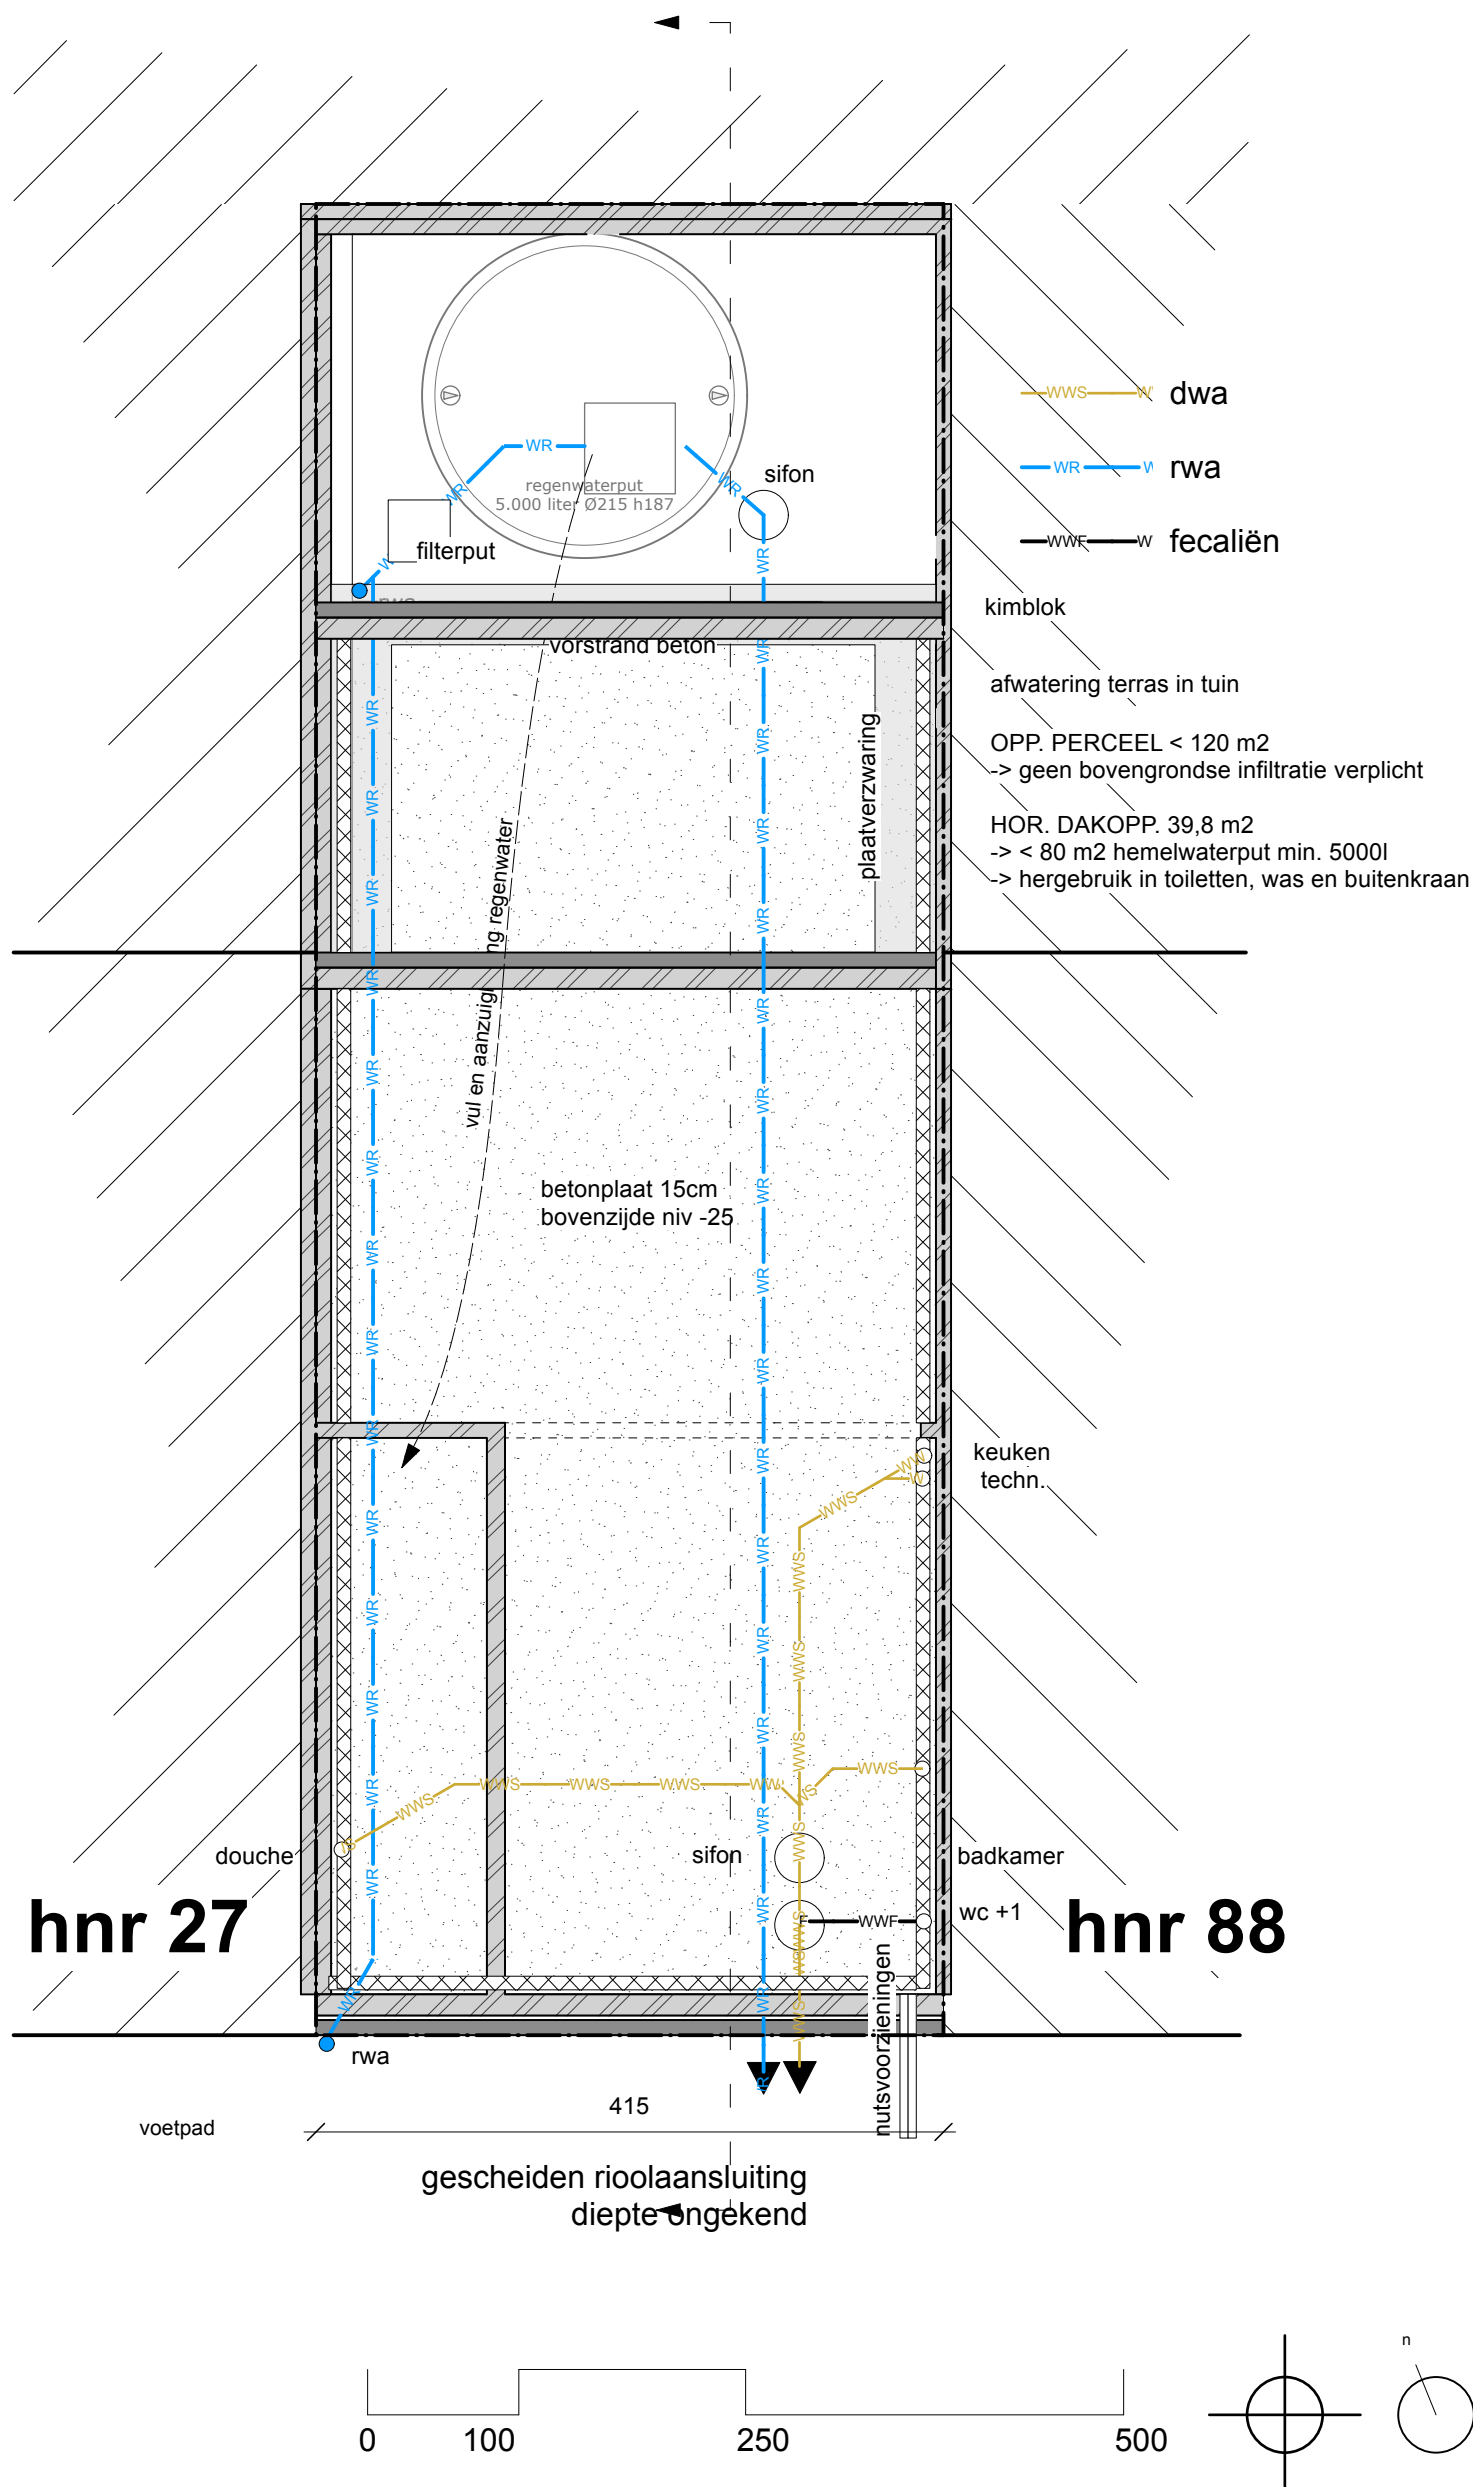

1:50

GRONDPLAN RIOLERING EN FUNDERING - nieuwe toestand

36/43

BA_WONING_P_N_-01
Bram Peleman
Doornakkerstraat 90 9040 Sint-Amandsberg

maak
architecten