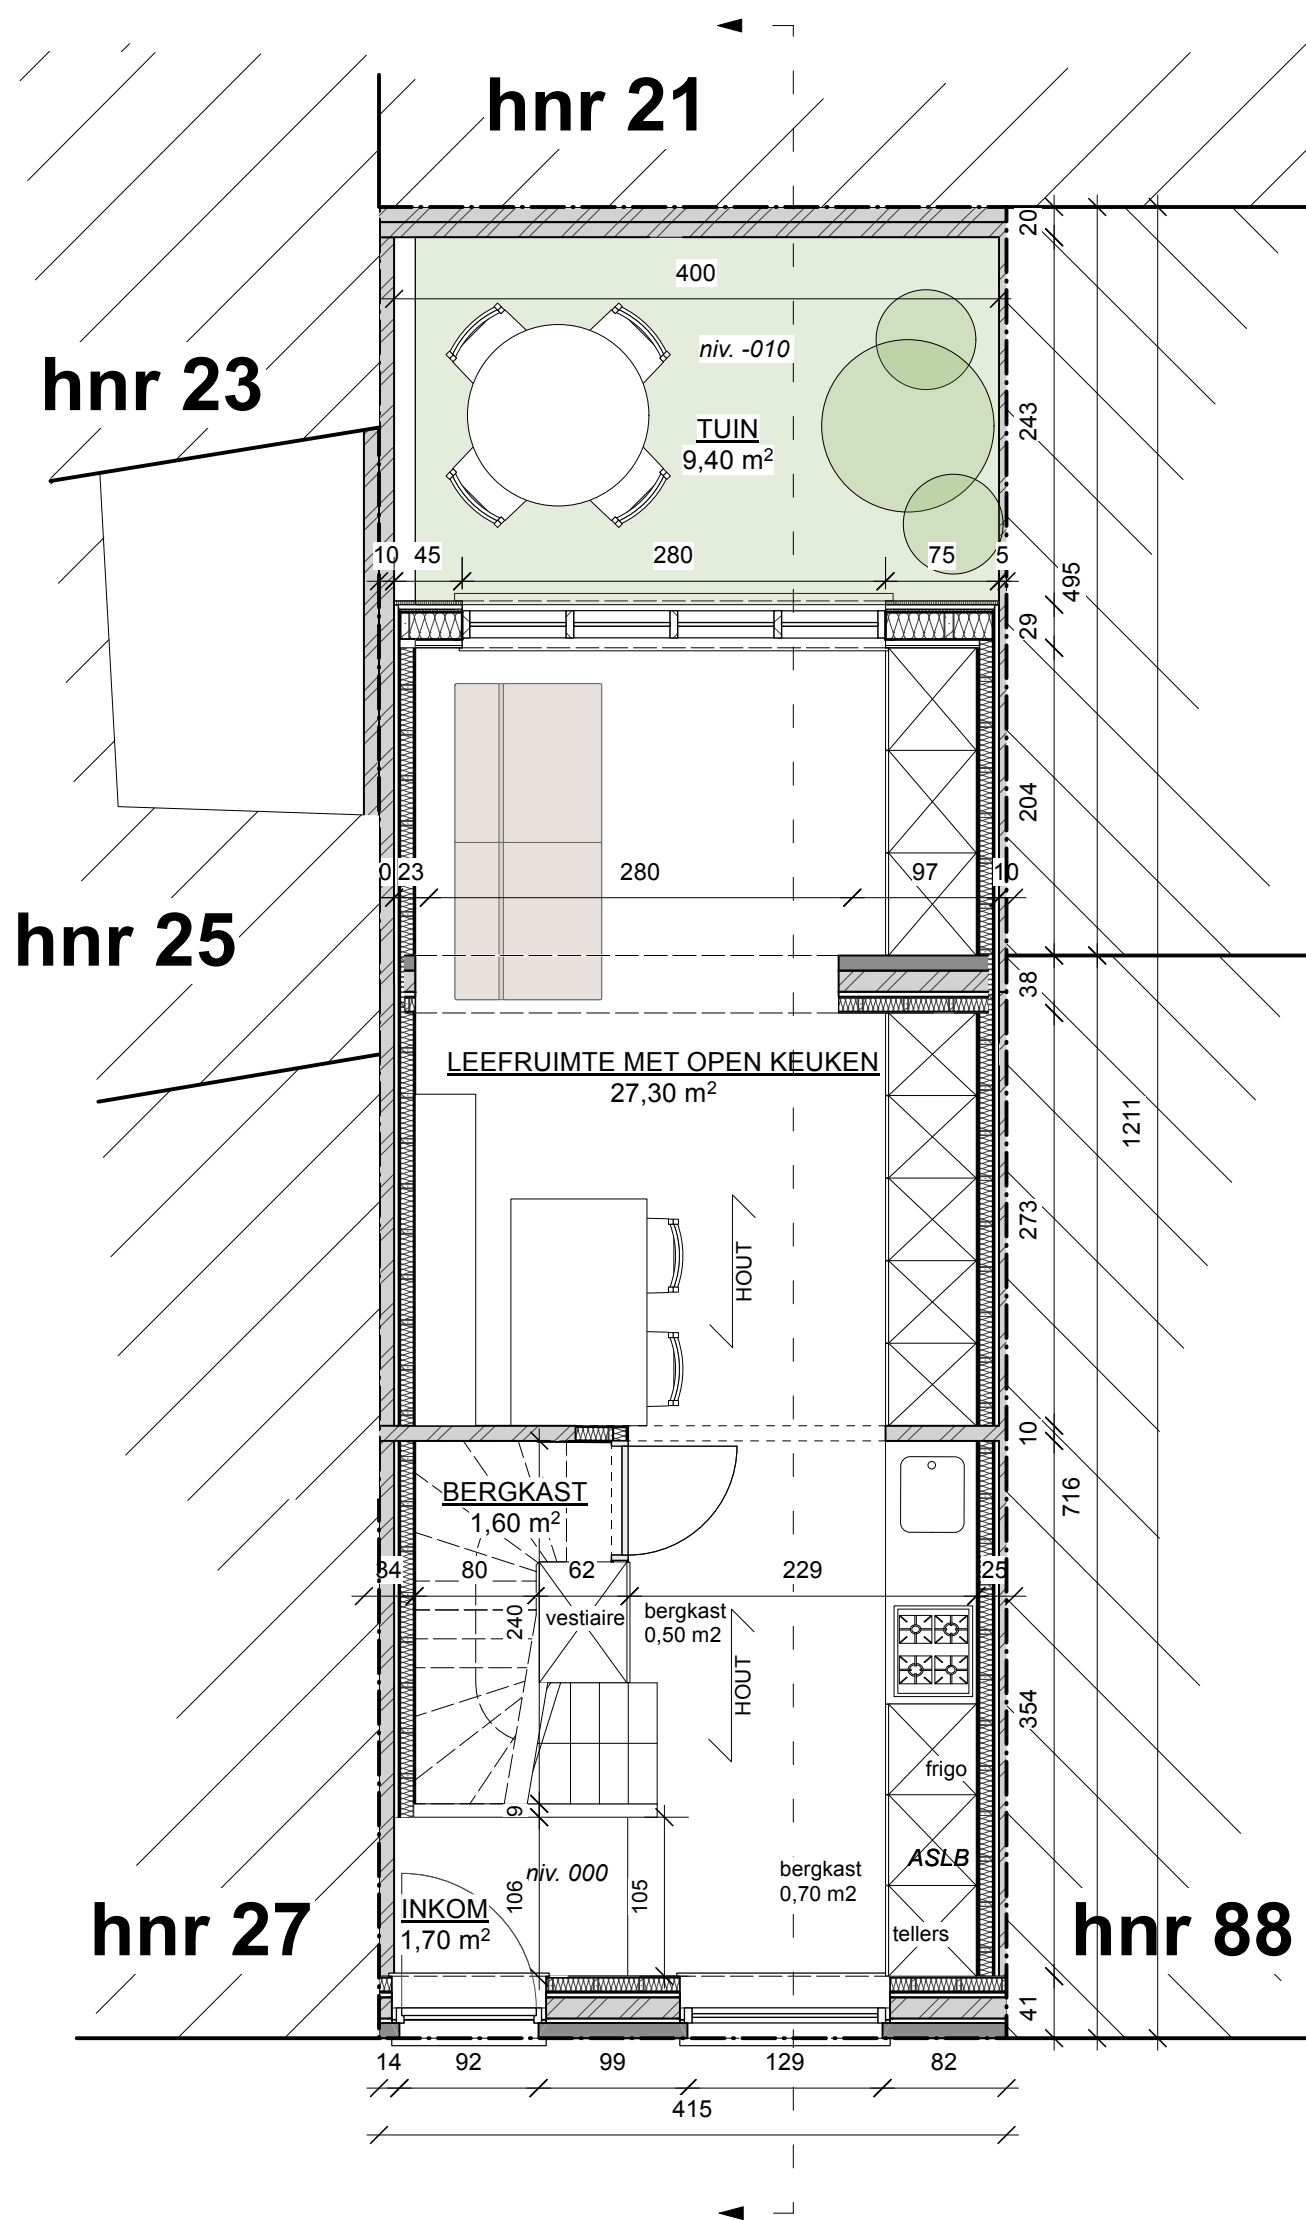


**ZIE BIJZONDERE
VOORWAARDE(N)**

1:50 **GRONDPLAN GELIJKVLOERS - nieuwe toestand**

37/43

BA_WONING_P_N_00
Bram Peleman
Doornakkerstraat 90 9040 Sint-Amandsberg

maak
architecten