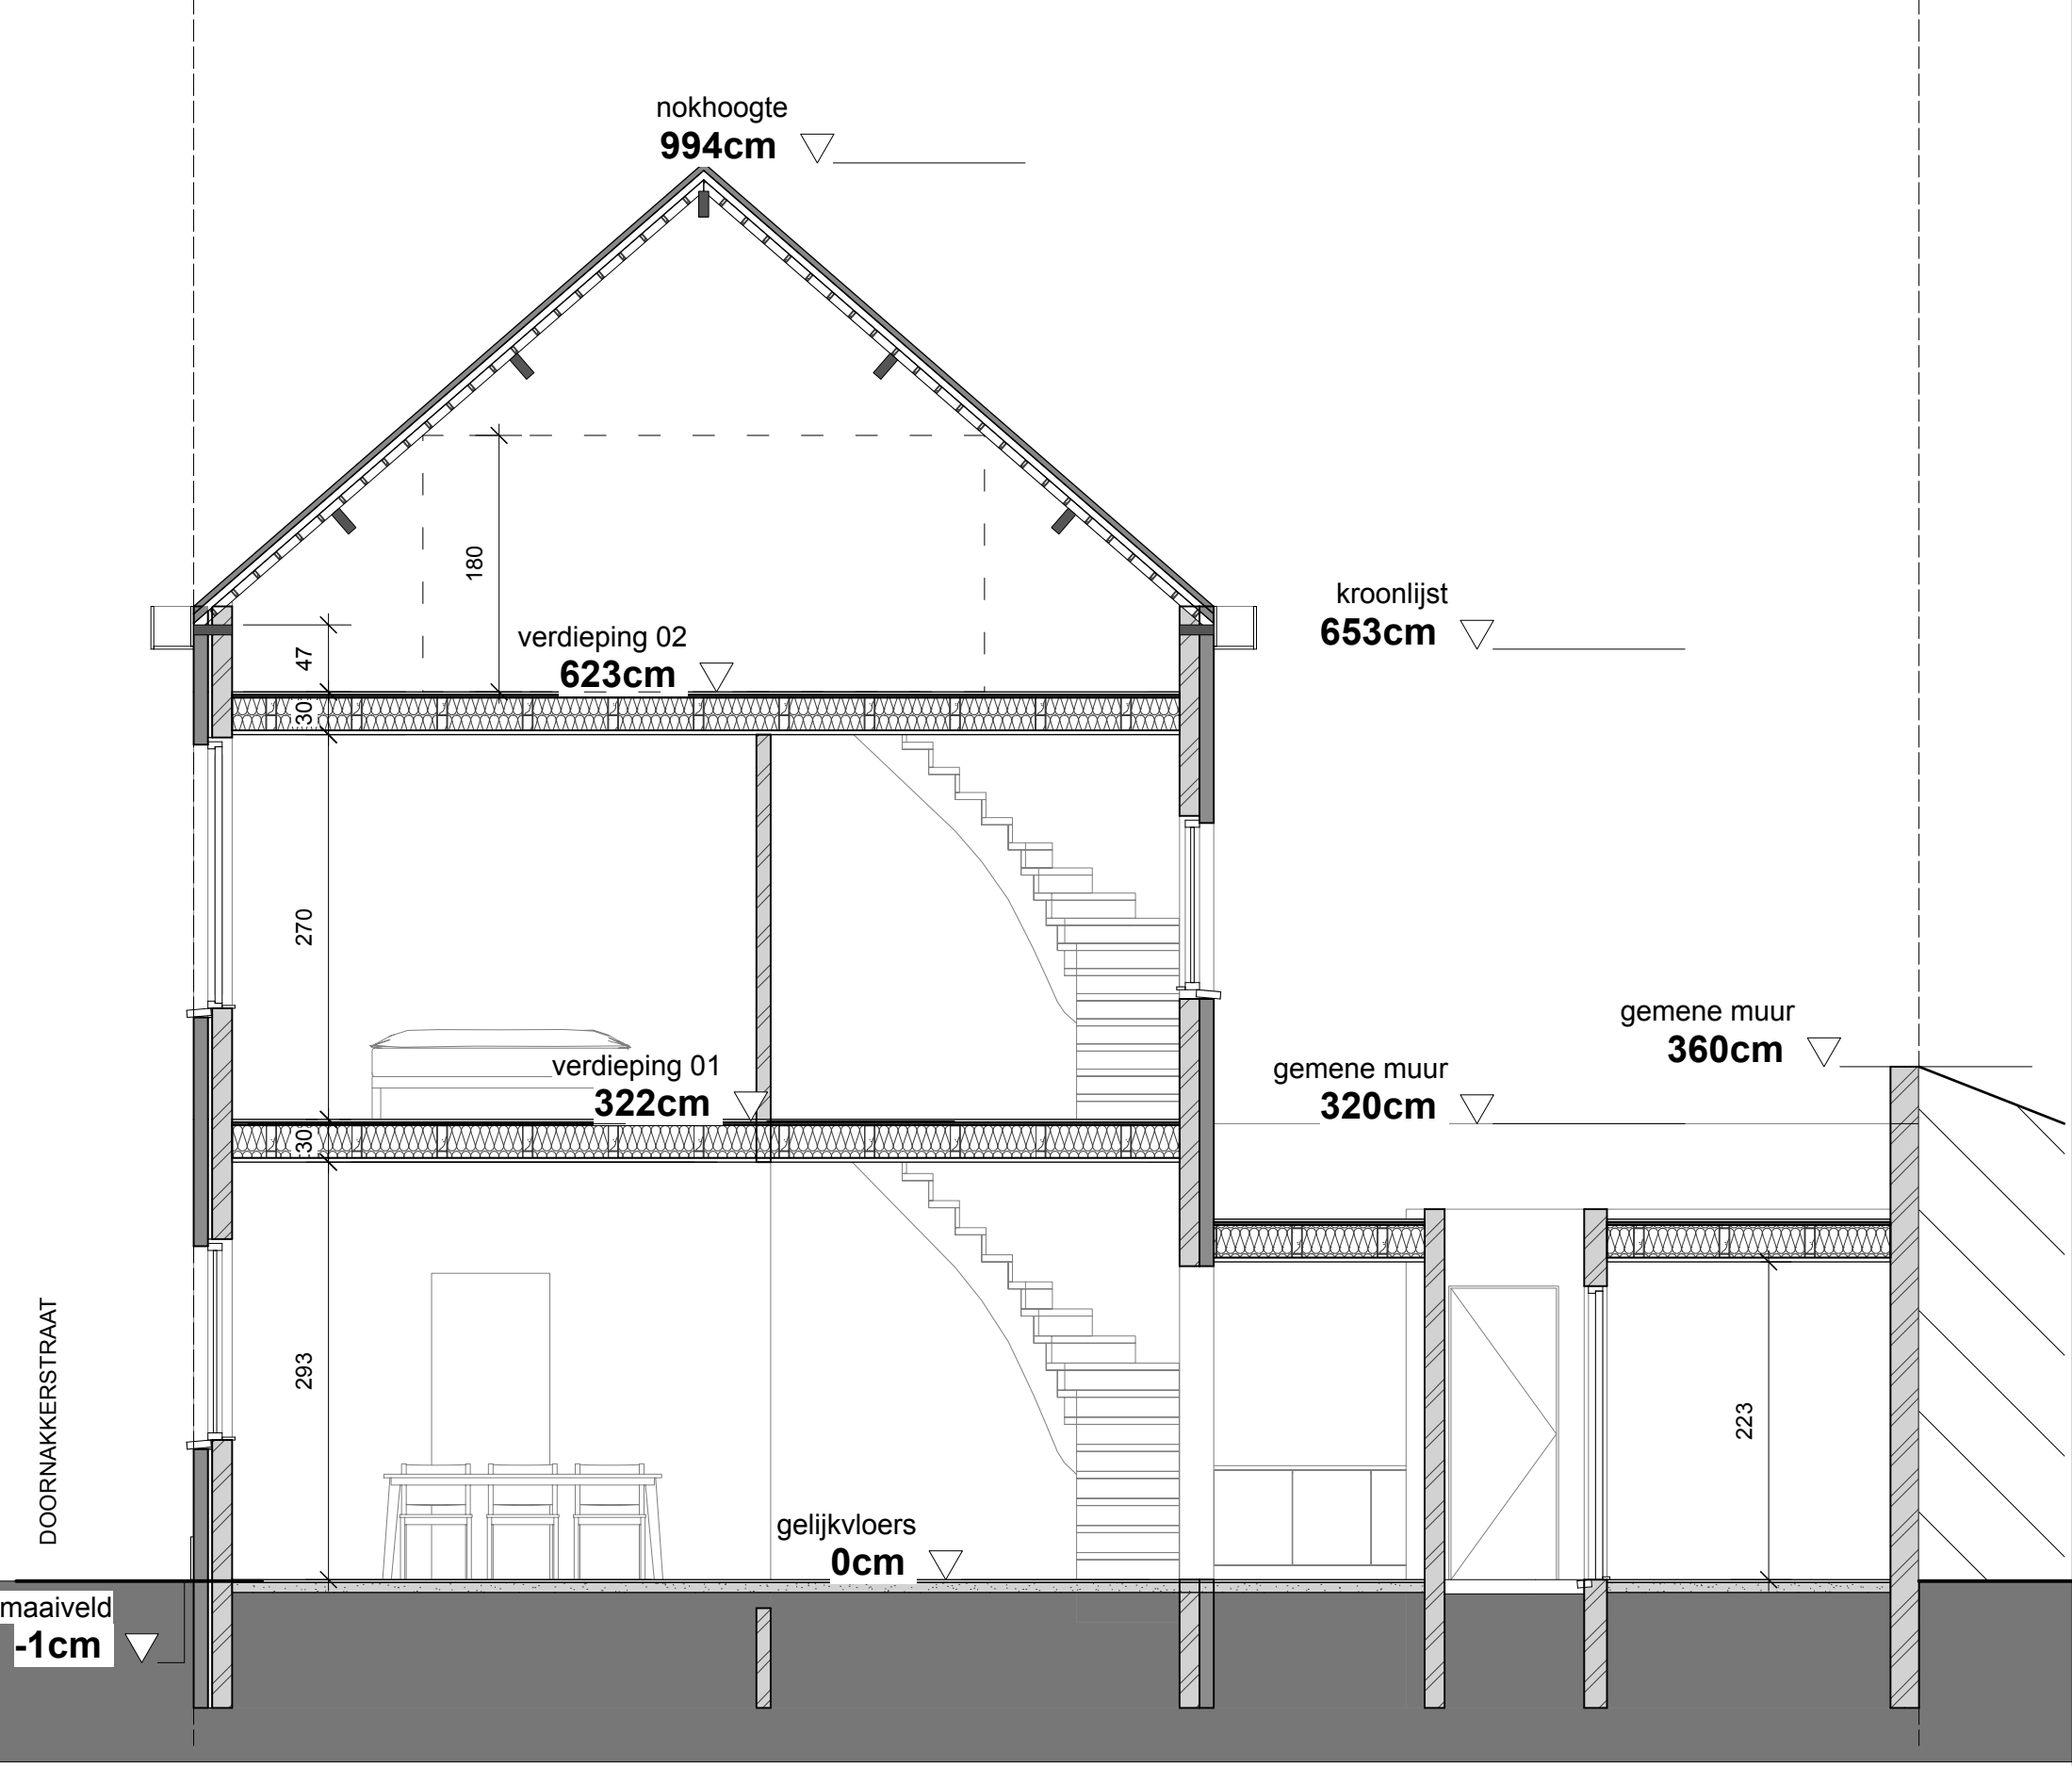


1:50 **LANGSE SNEDE AA'-** bestaande toestand