


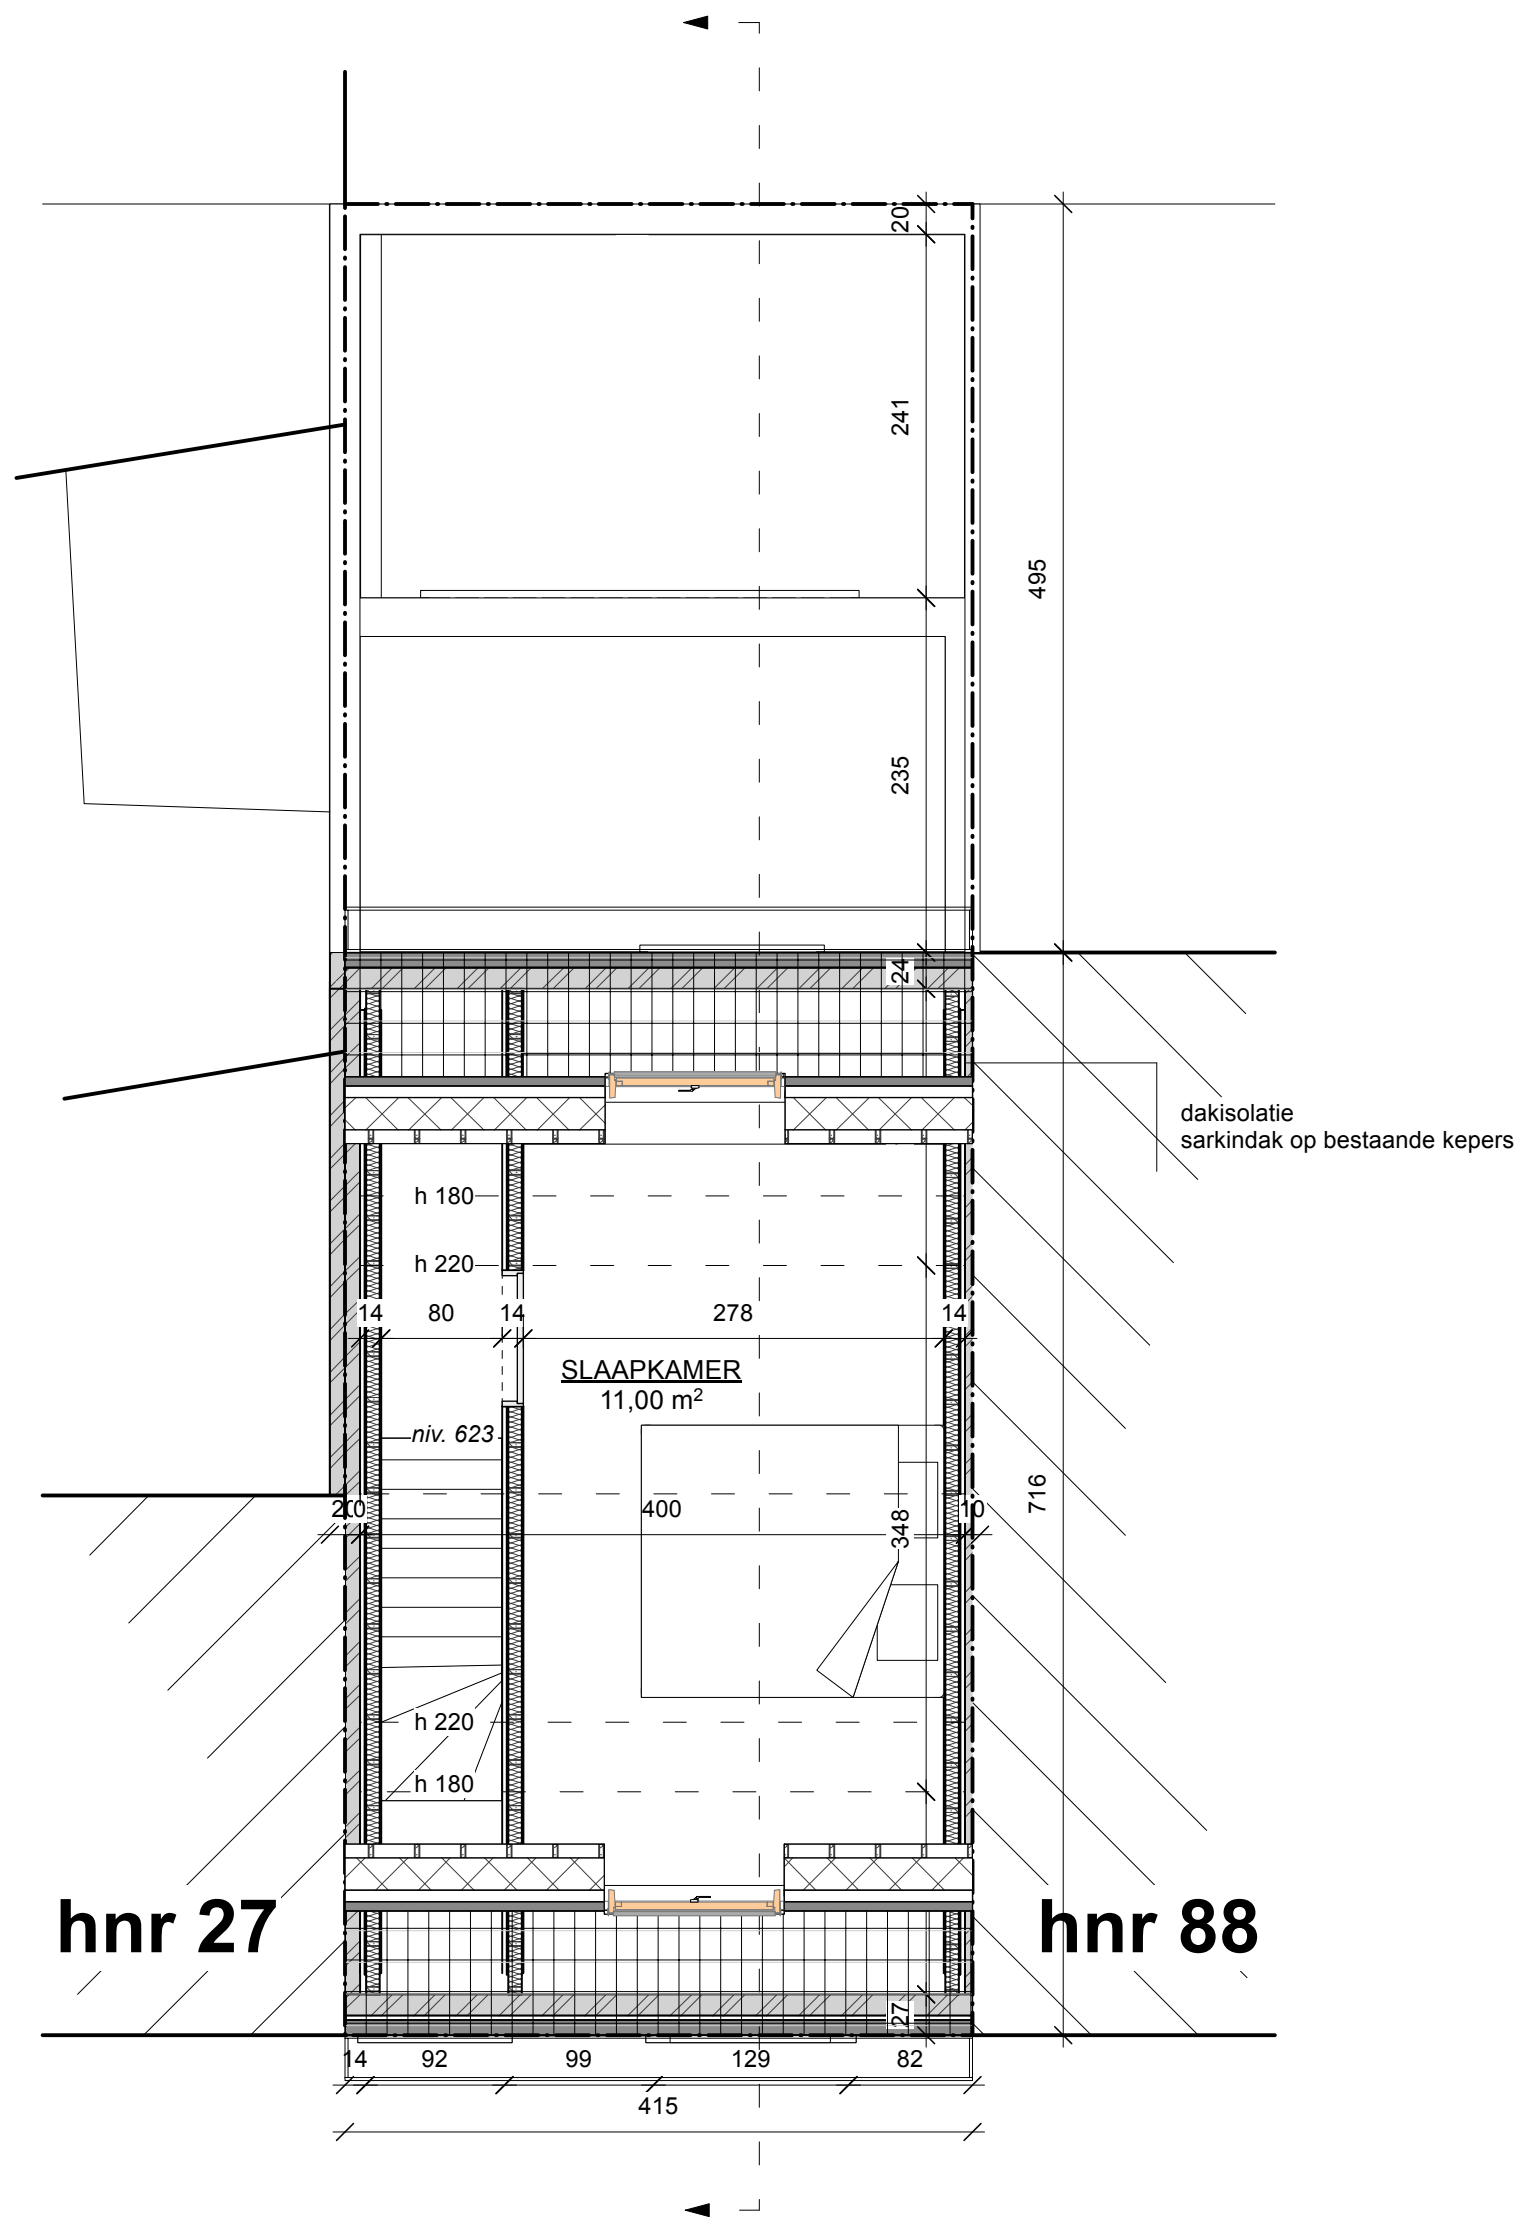

**ZIE BIJZONDERE
VOORWAARDE(N)**

1:50 **GRONDPLAN VERDIEPING 02 - nieuwe toestand**

39/43

BA_WONING_P_N_02
Bram Peleman
Doornakkerstraat 90 9040 Sint-Amandsberg

maak
architecten