


GENT 19 AFD/SINT-AMANDSBERG 2 AFD
SECTIE C n° 963R

PERCEEL OPP.	+/- 50,4 m ²
BEBOUWDE OPP.	48,2 m ²
BEWOONBARE OPP.	85,3 m ²
BOUWVOLUME.	+/- 295 m ³

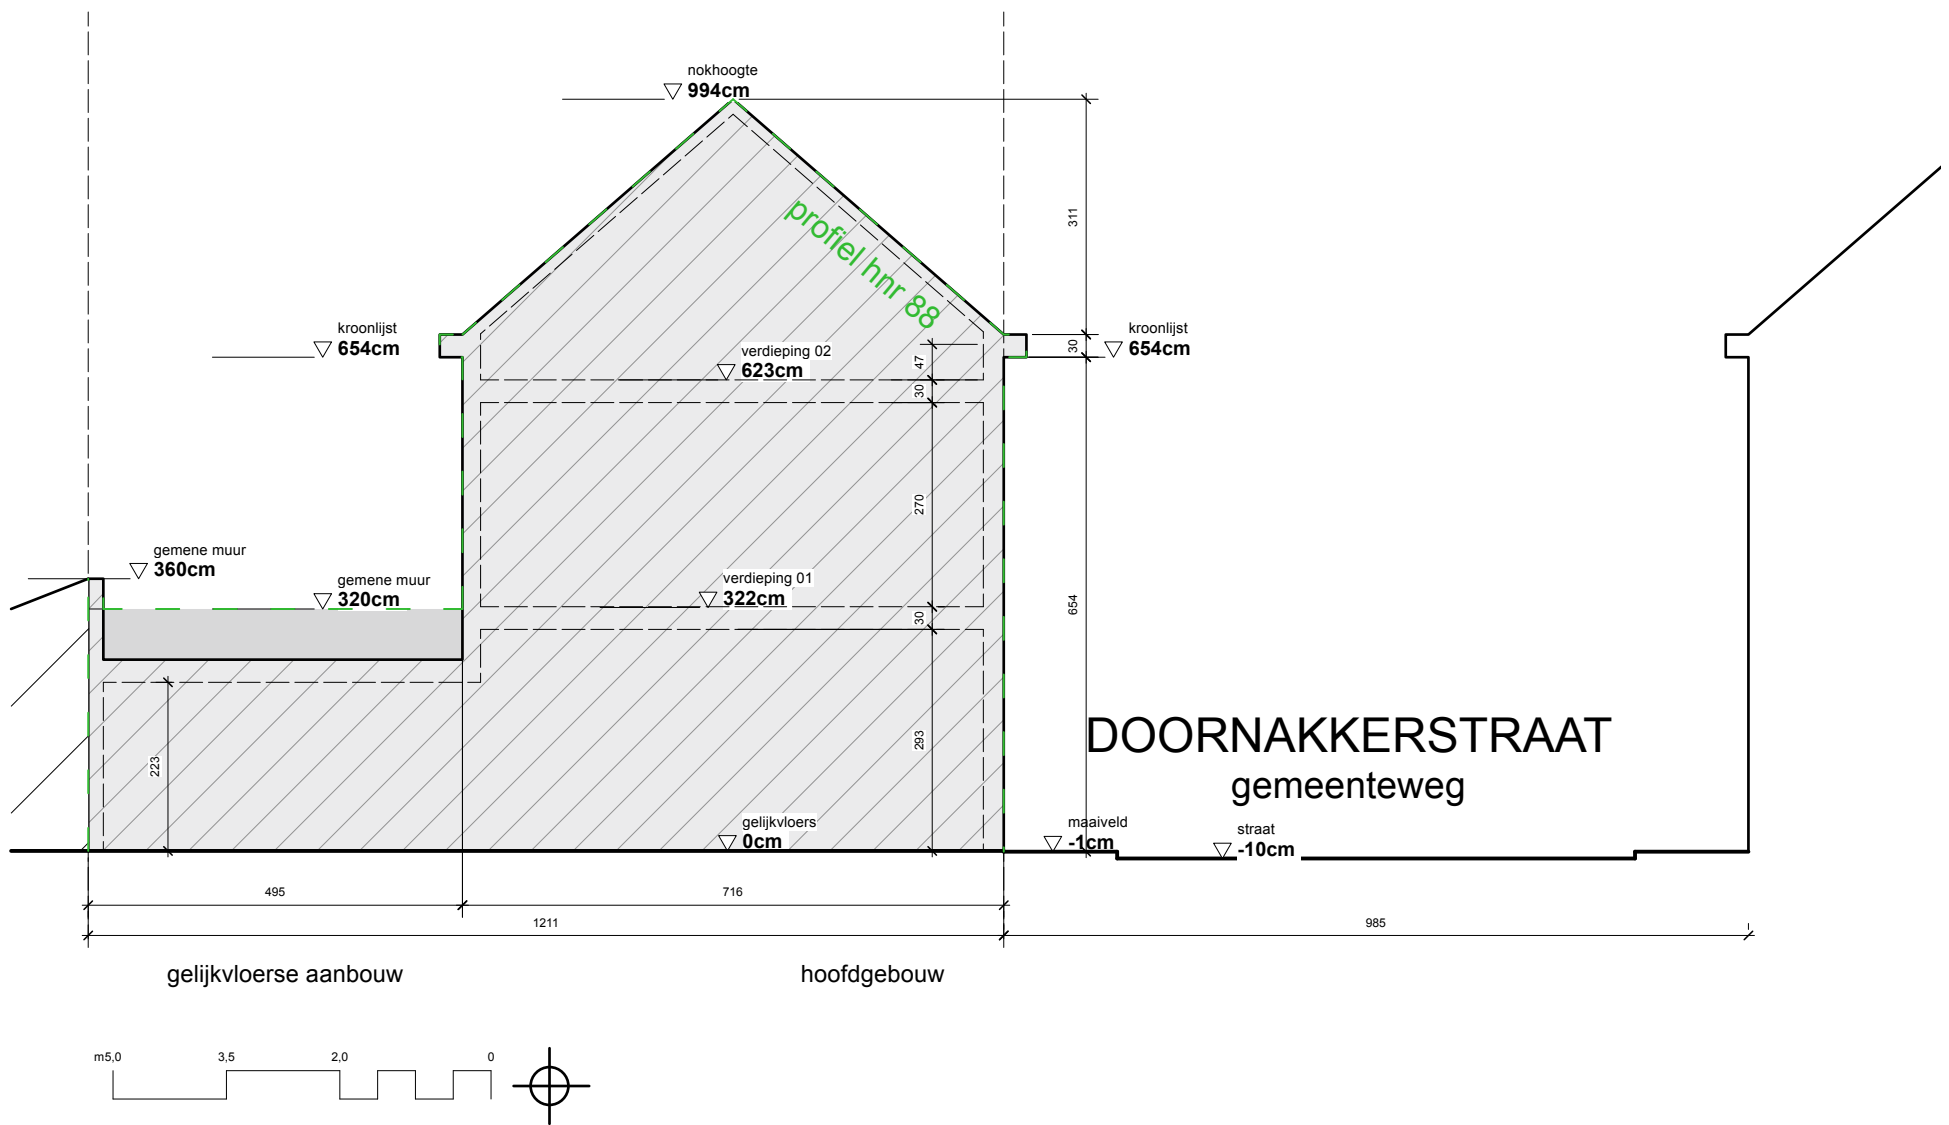

1:100 **TERREINSNEDE B'B-** bestaande toestand