


DOORNAKKERSTRAAT 90
9040 SINT-AMANDSBERG
GENT 19 AFD/SINT-AMANDSBERG 2 AFD
SECTIE C n° 963R

PERCEEL OPP.	+/- 50,4 m²
BEBOUWDE OPP.	39,4 m²
BEWOONBARE OPP.	70,9 m²
BOUWVOLUME.	+/- 290 m³

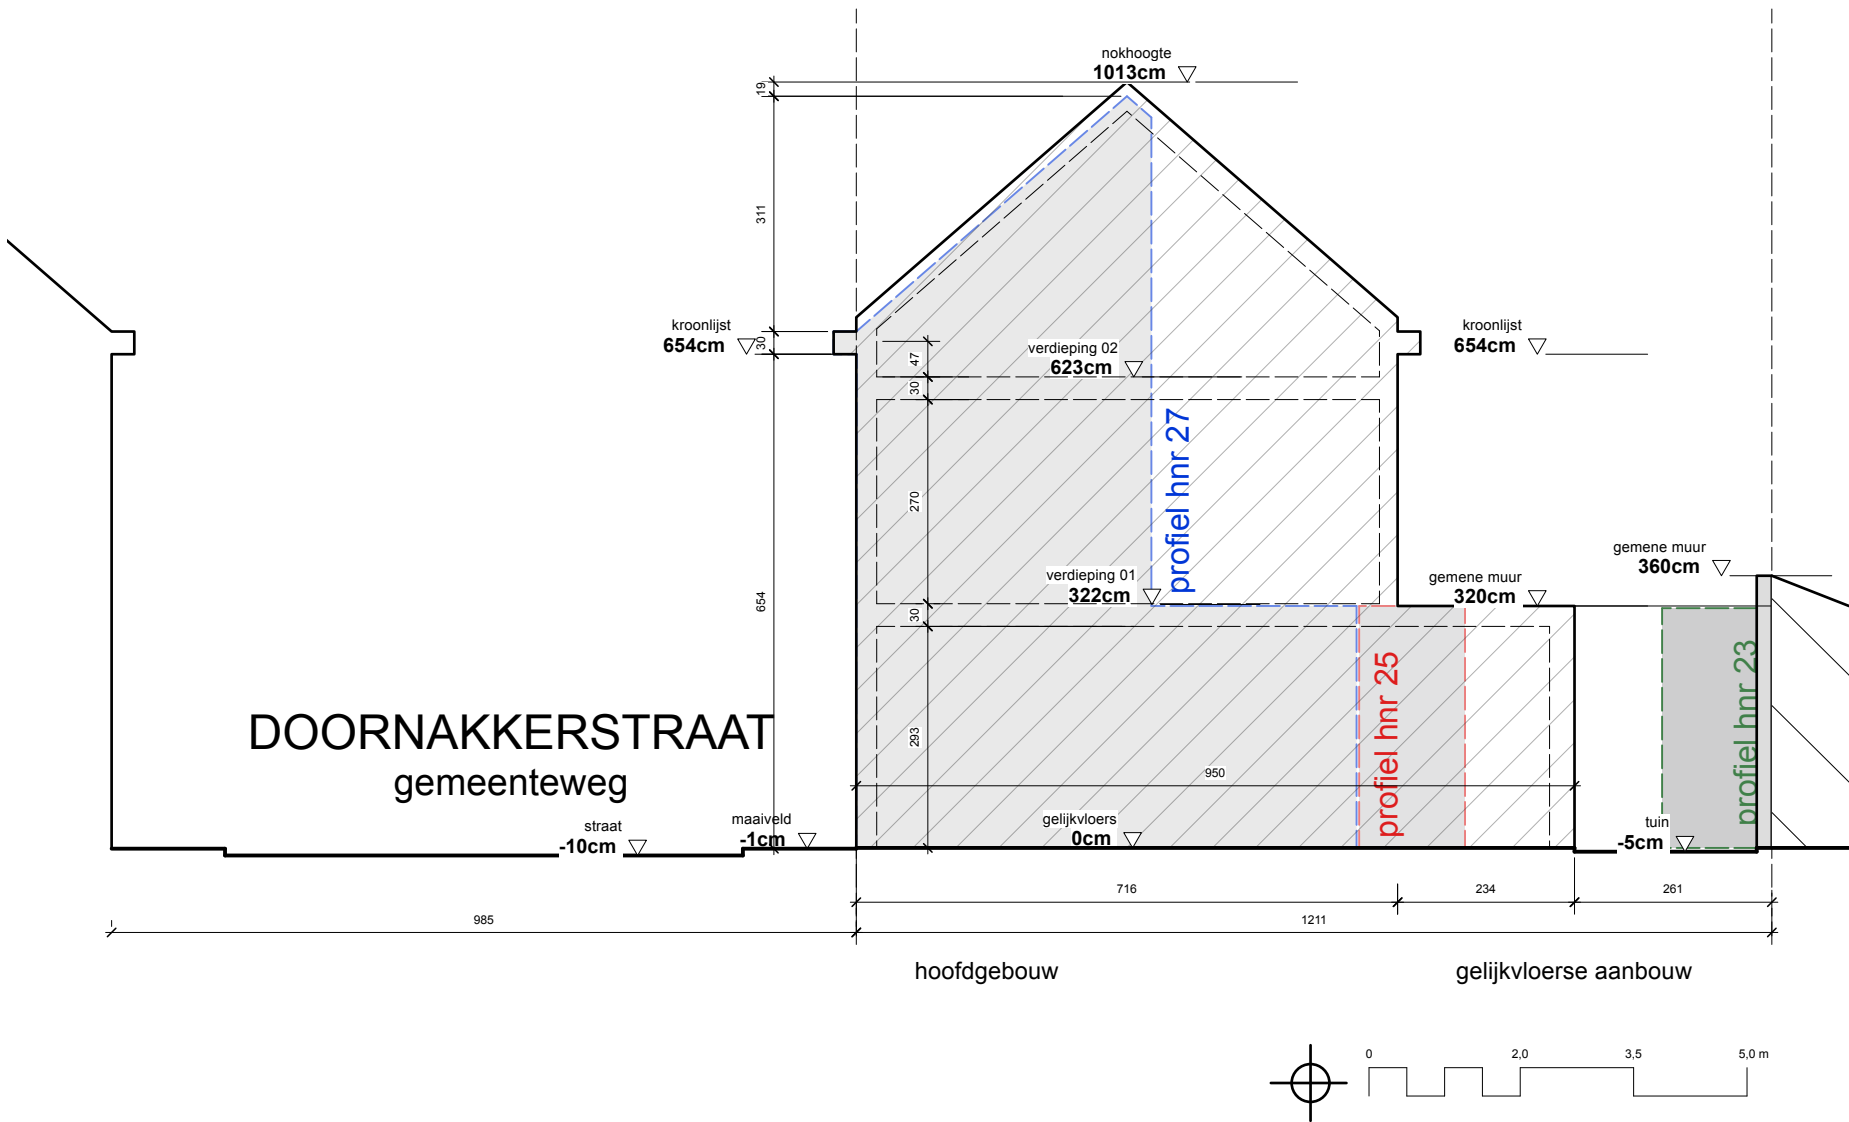

ZIE BIJZONDERE
VOORWAARDE(N)

1:100 TERREINSNEDE AA'- nieuwe toestand