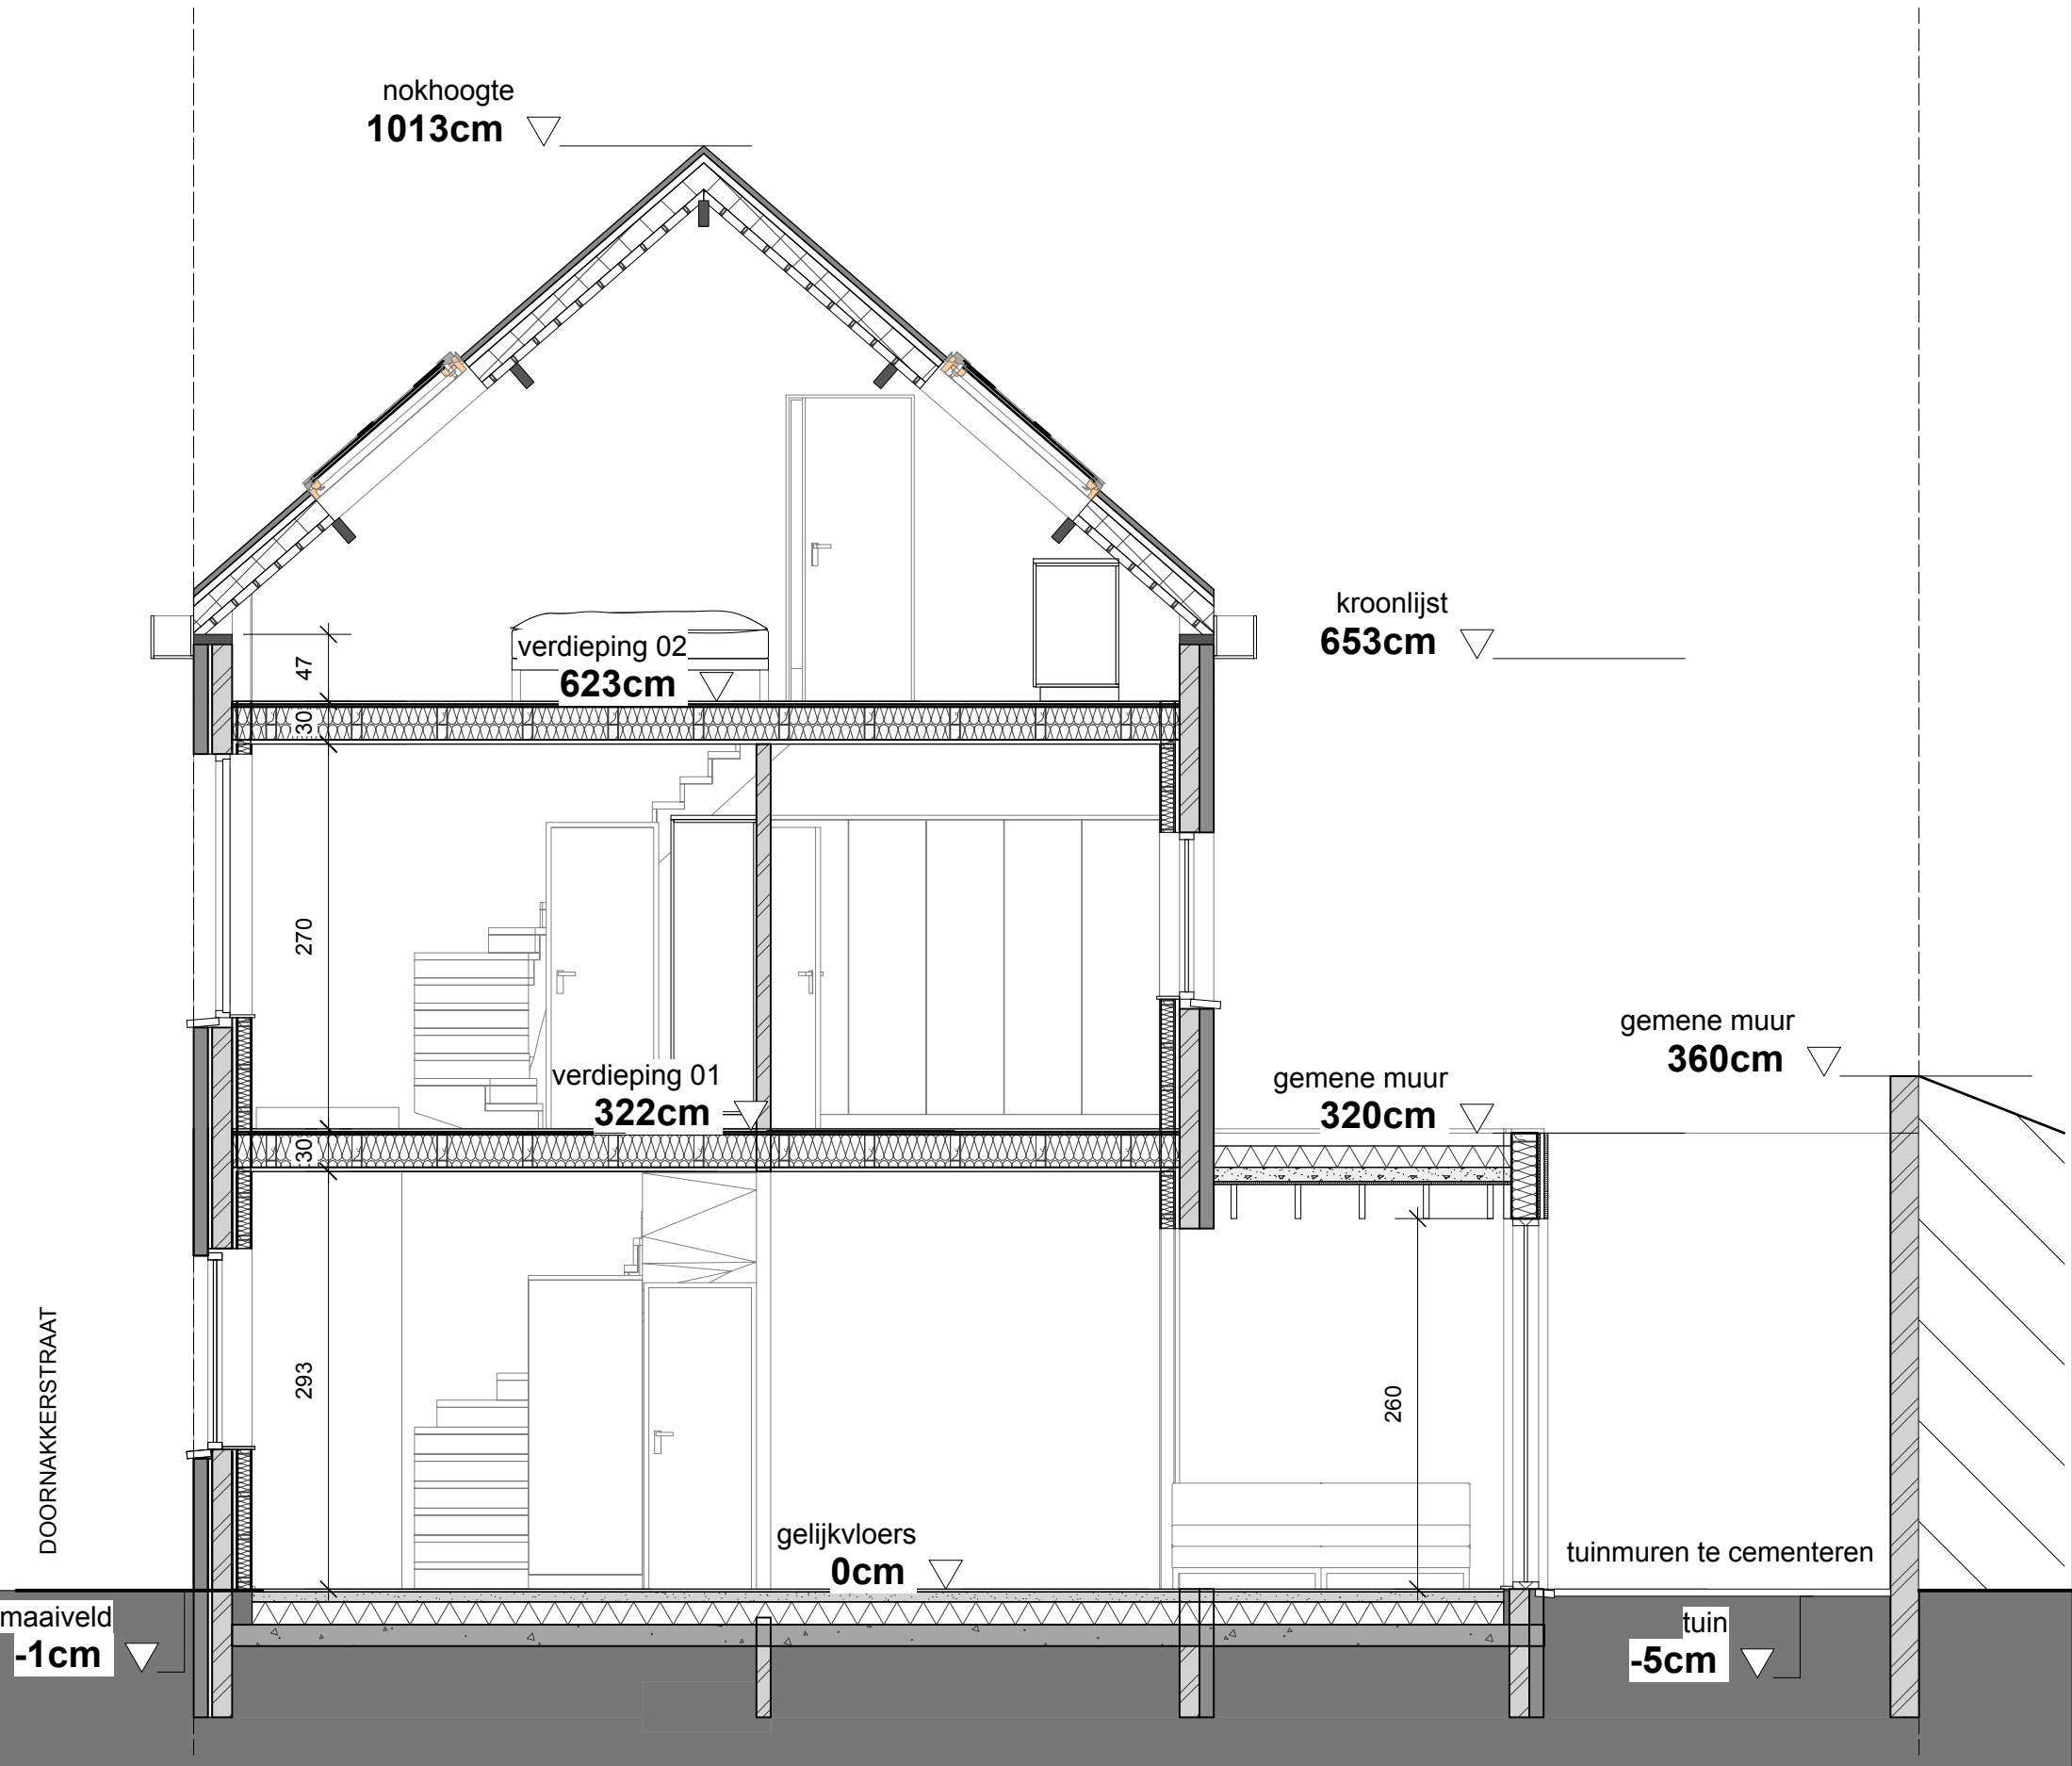


**ZIE BIJZONDERE
VOORWAARDE(N)**

1:50 **LANGSE SNEDE AA'-** nieuwe toestand