


ZIE BIJZONDERE
VOORWAARDE(N)

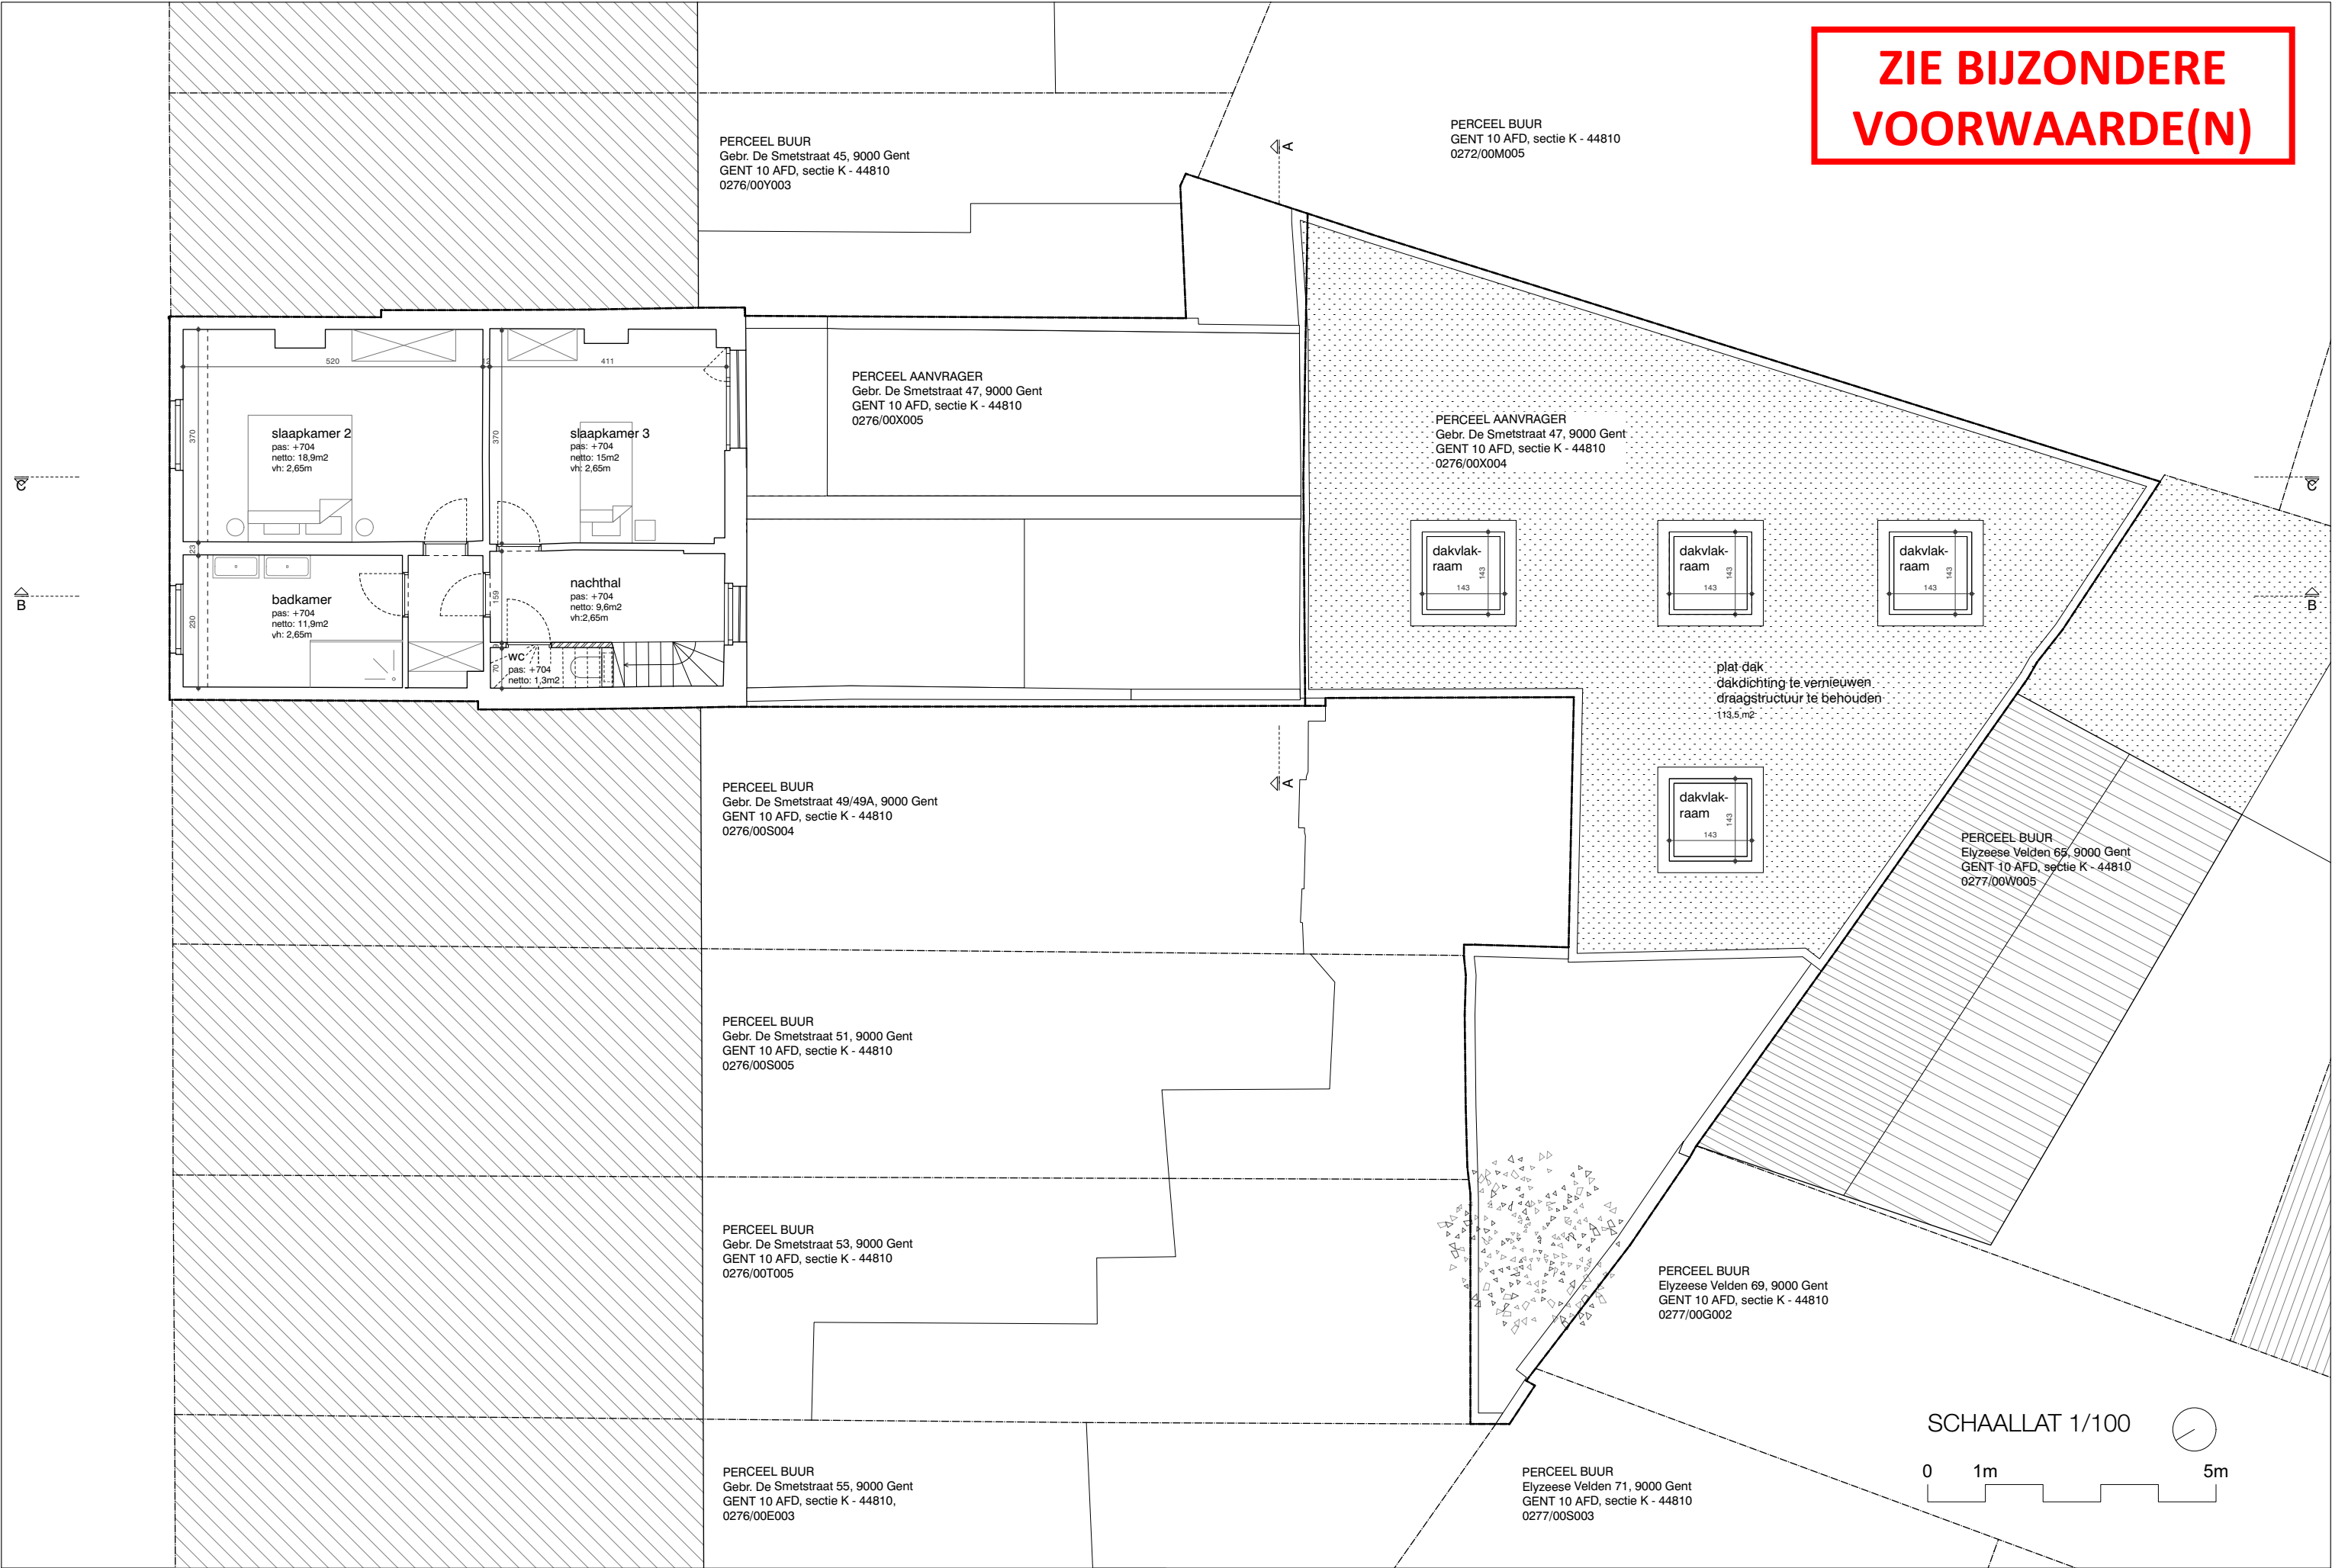

NT - PLAN NIVEAU +2