




SCHAALLAT 1/100

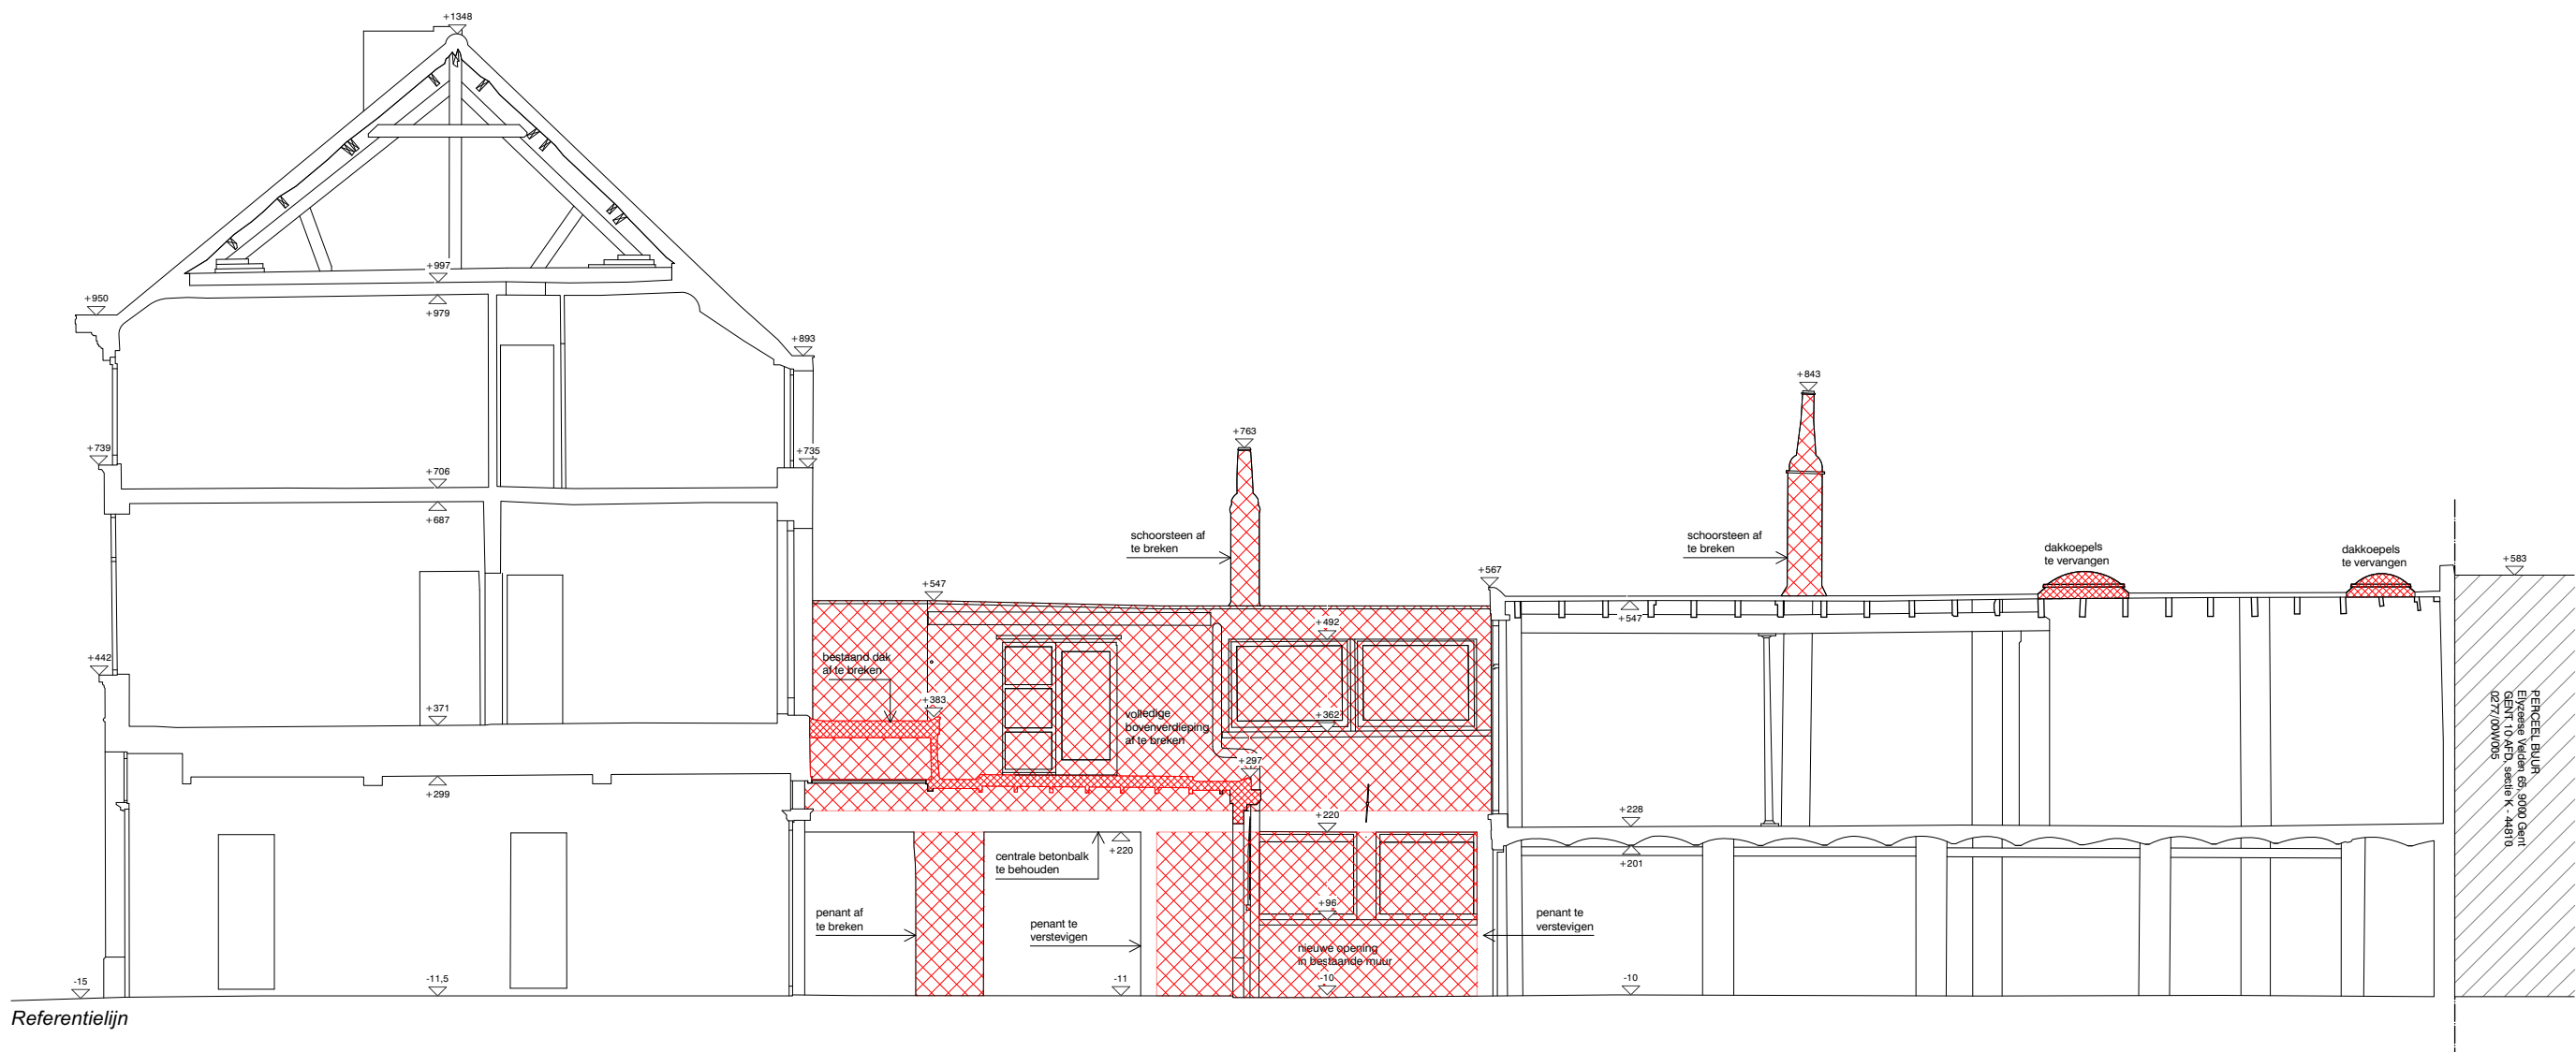

BT - SNEDE BB'

BA G2410 SHIRLEY VILLAVICENCIO PIZANGO 06.05.2025

BOUWPLAATS KADASTER Gebroeders De Smetstraat 47, 9000 Gent Afd. 10, Sectie K - 44810, 0276/00X004 & 0276/00X005

GAFFA BUREAU VOOR ARCHITECTUUR EN STEDENBOUW BV NIEUWEVAART 118A/102, 9000 GENT (BE) +32 (0)9 233 38 32 INFO@GAFFA.NET WWW.GAFFA.NET