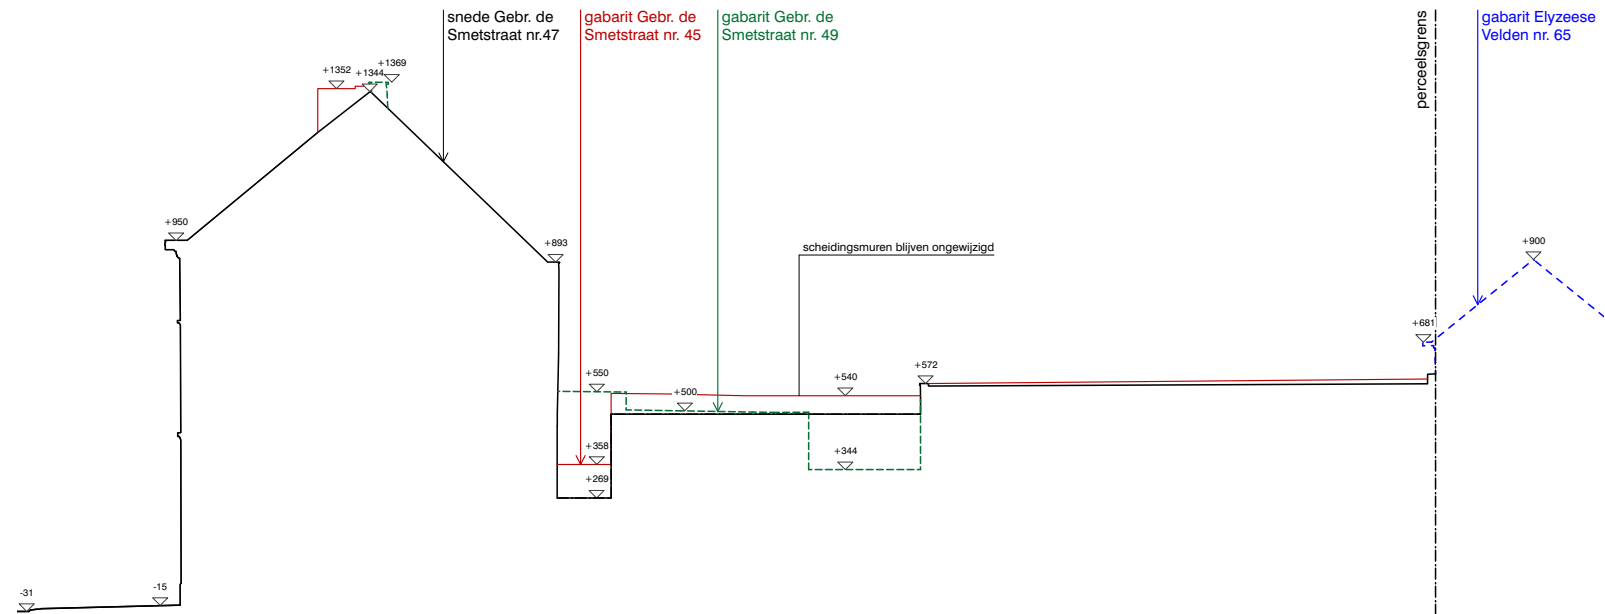


NT - TERREINPROFIEL

BA

G2410 SHIRLEY VILLAVICENCIO PIZANGO

06.05.2025

BOUWPLAATS
KADASTER

Gebroeders De Smetstraat 47, 9000 Gent
Afd. 10, Sectie K - 44810, 0276/00X004 & 0276/00X005

GAFPA

BUREAU VOOR ARCHITECTUUR EN STEDENBOUW BV
NIEUWEVAART 118A/102, 9000 GENT (BE)
+32 (0)9 233 38 32 INFO@GAFPA.NET WWW.GAFPA.NET