
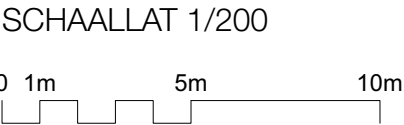


ZIE BIJZONDERE
VOORWAARDE(N)

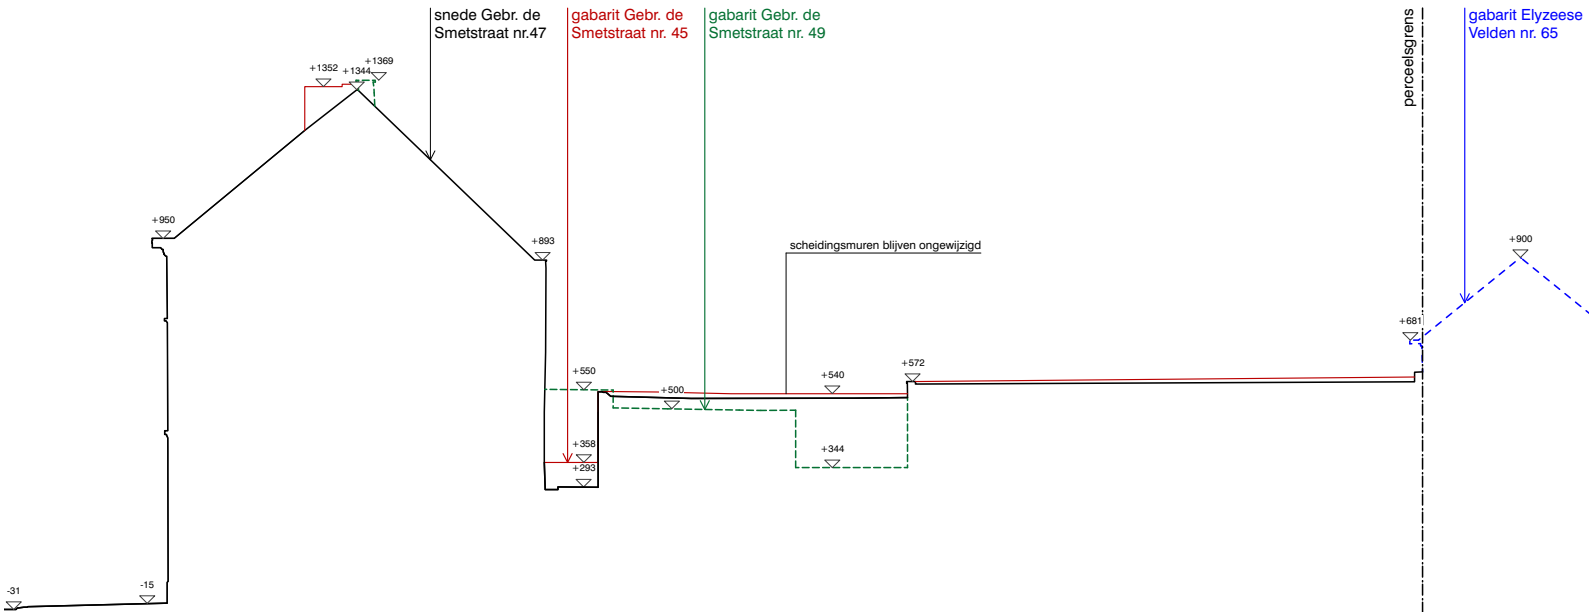

NT - TERREINPROFIEL