


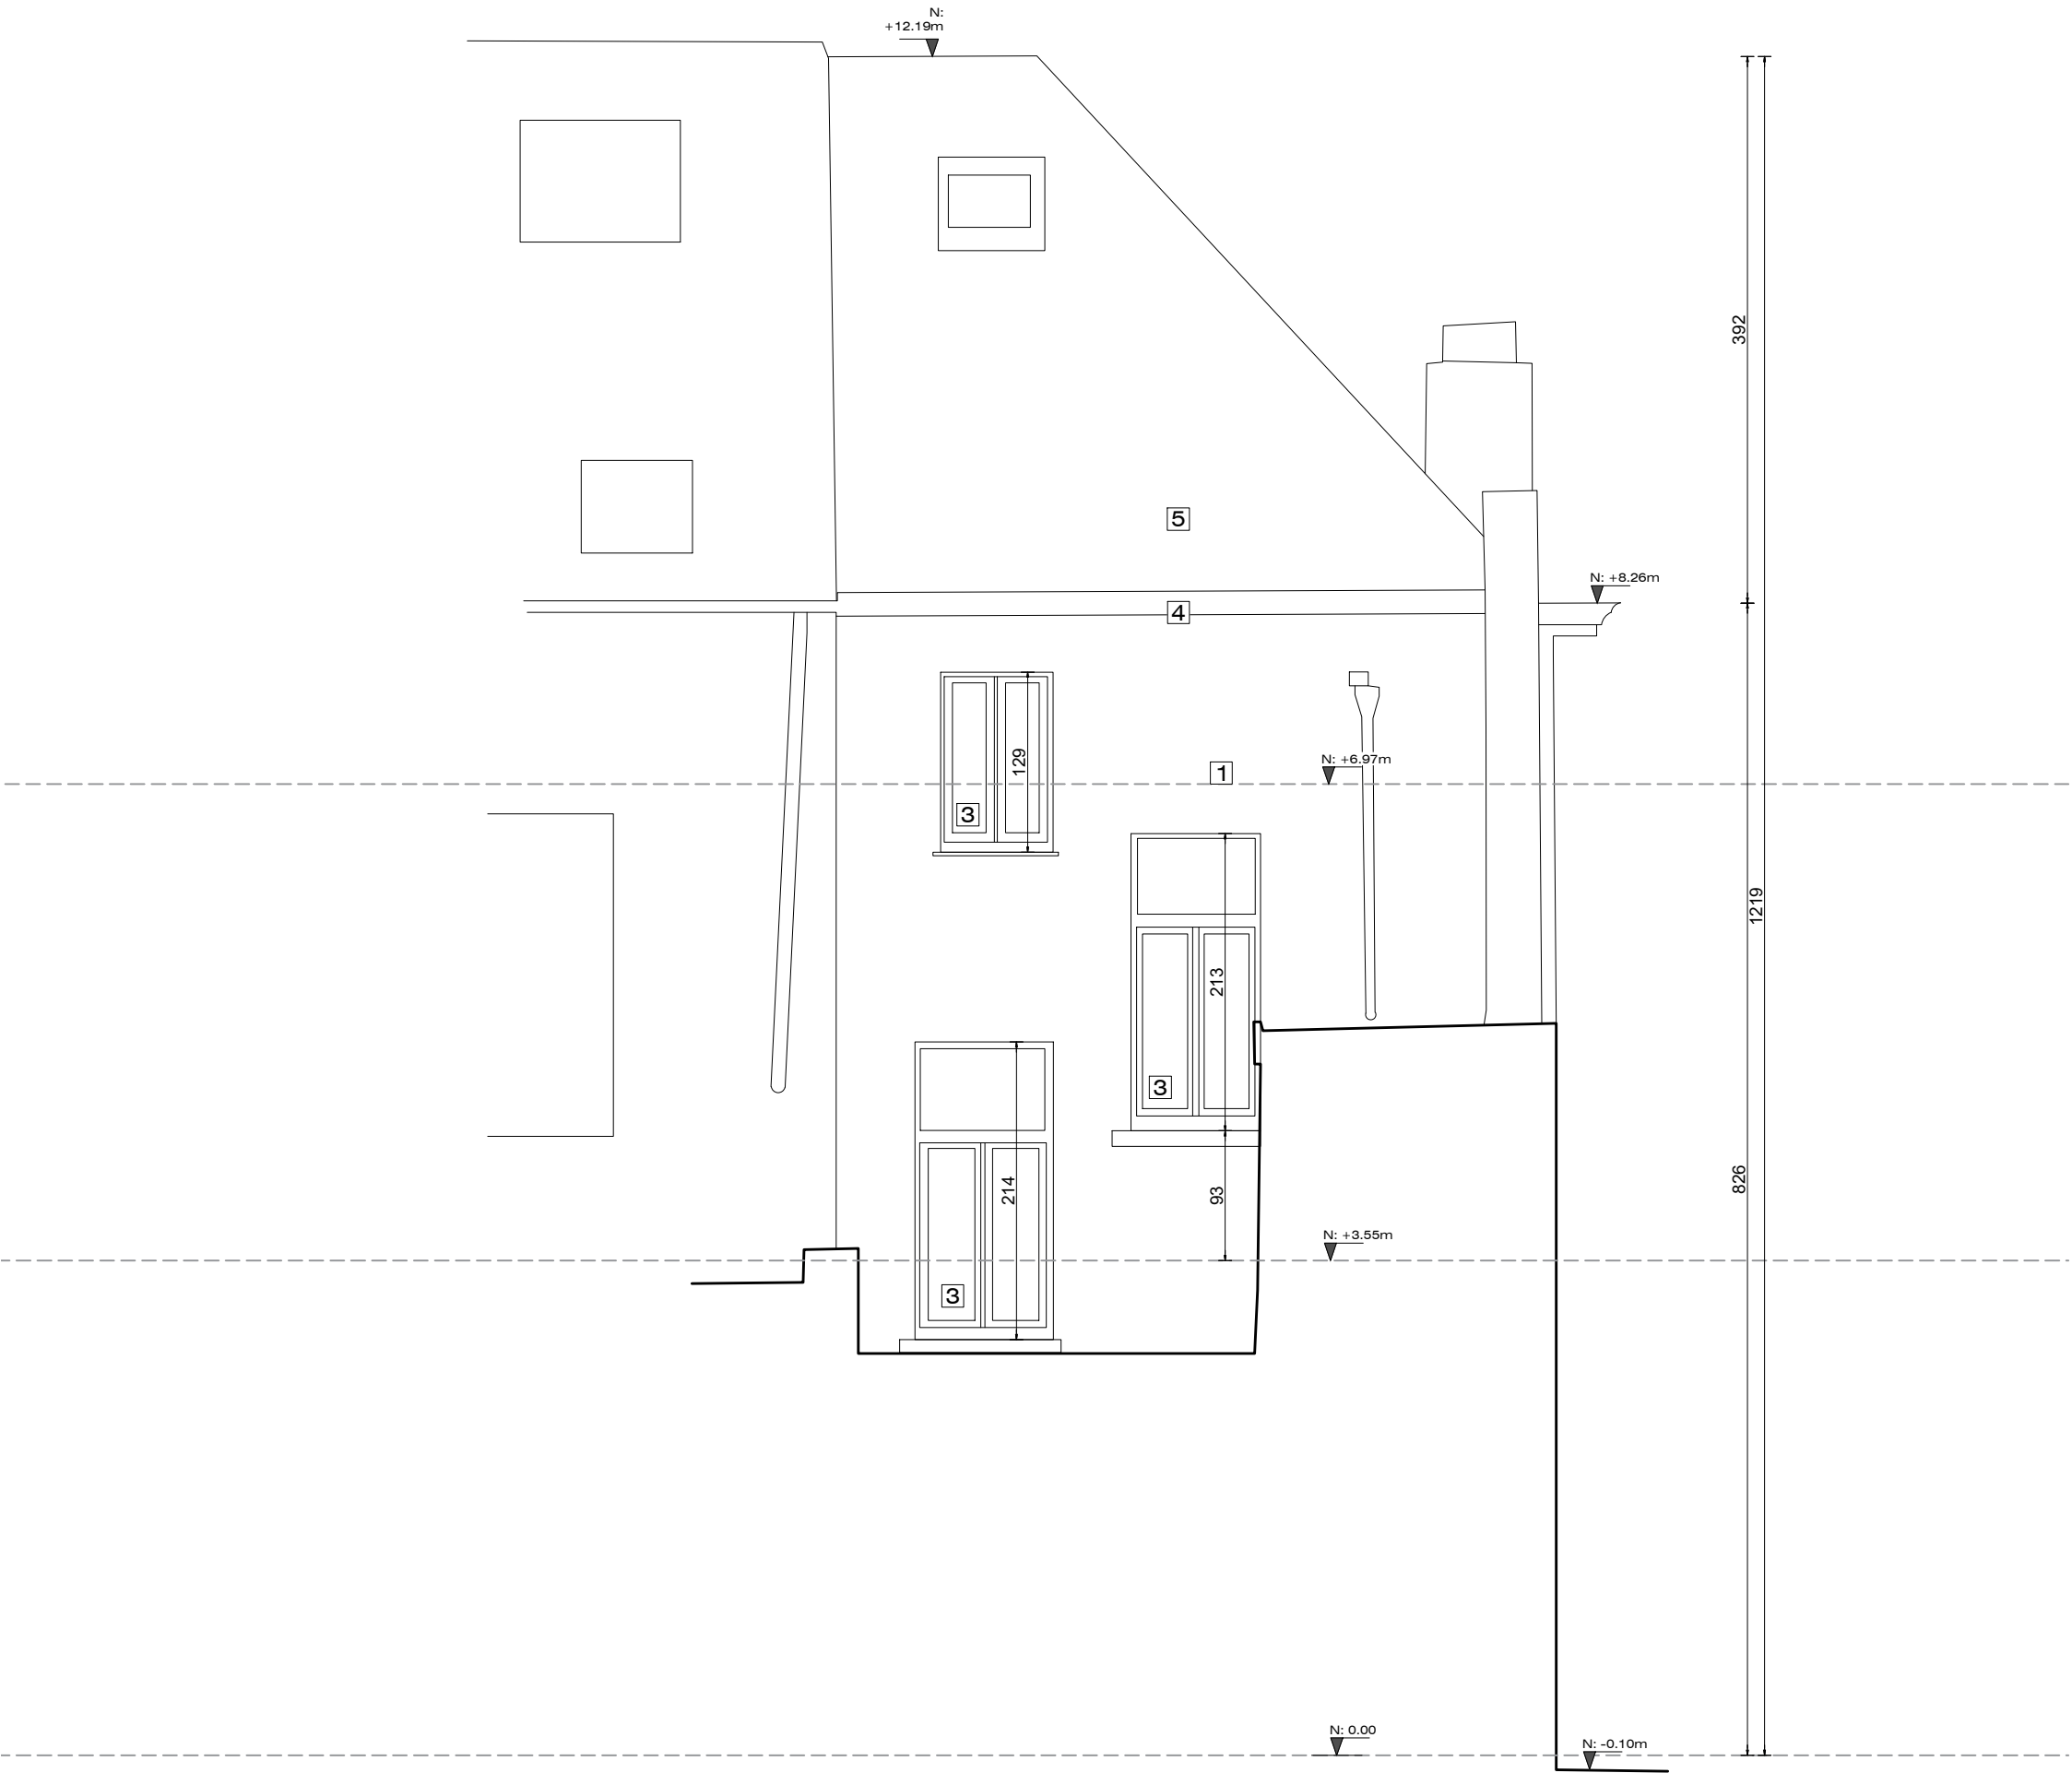

ACHTERGEVEL
BESTAANDE TOESTAND

