


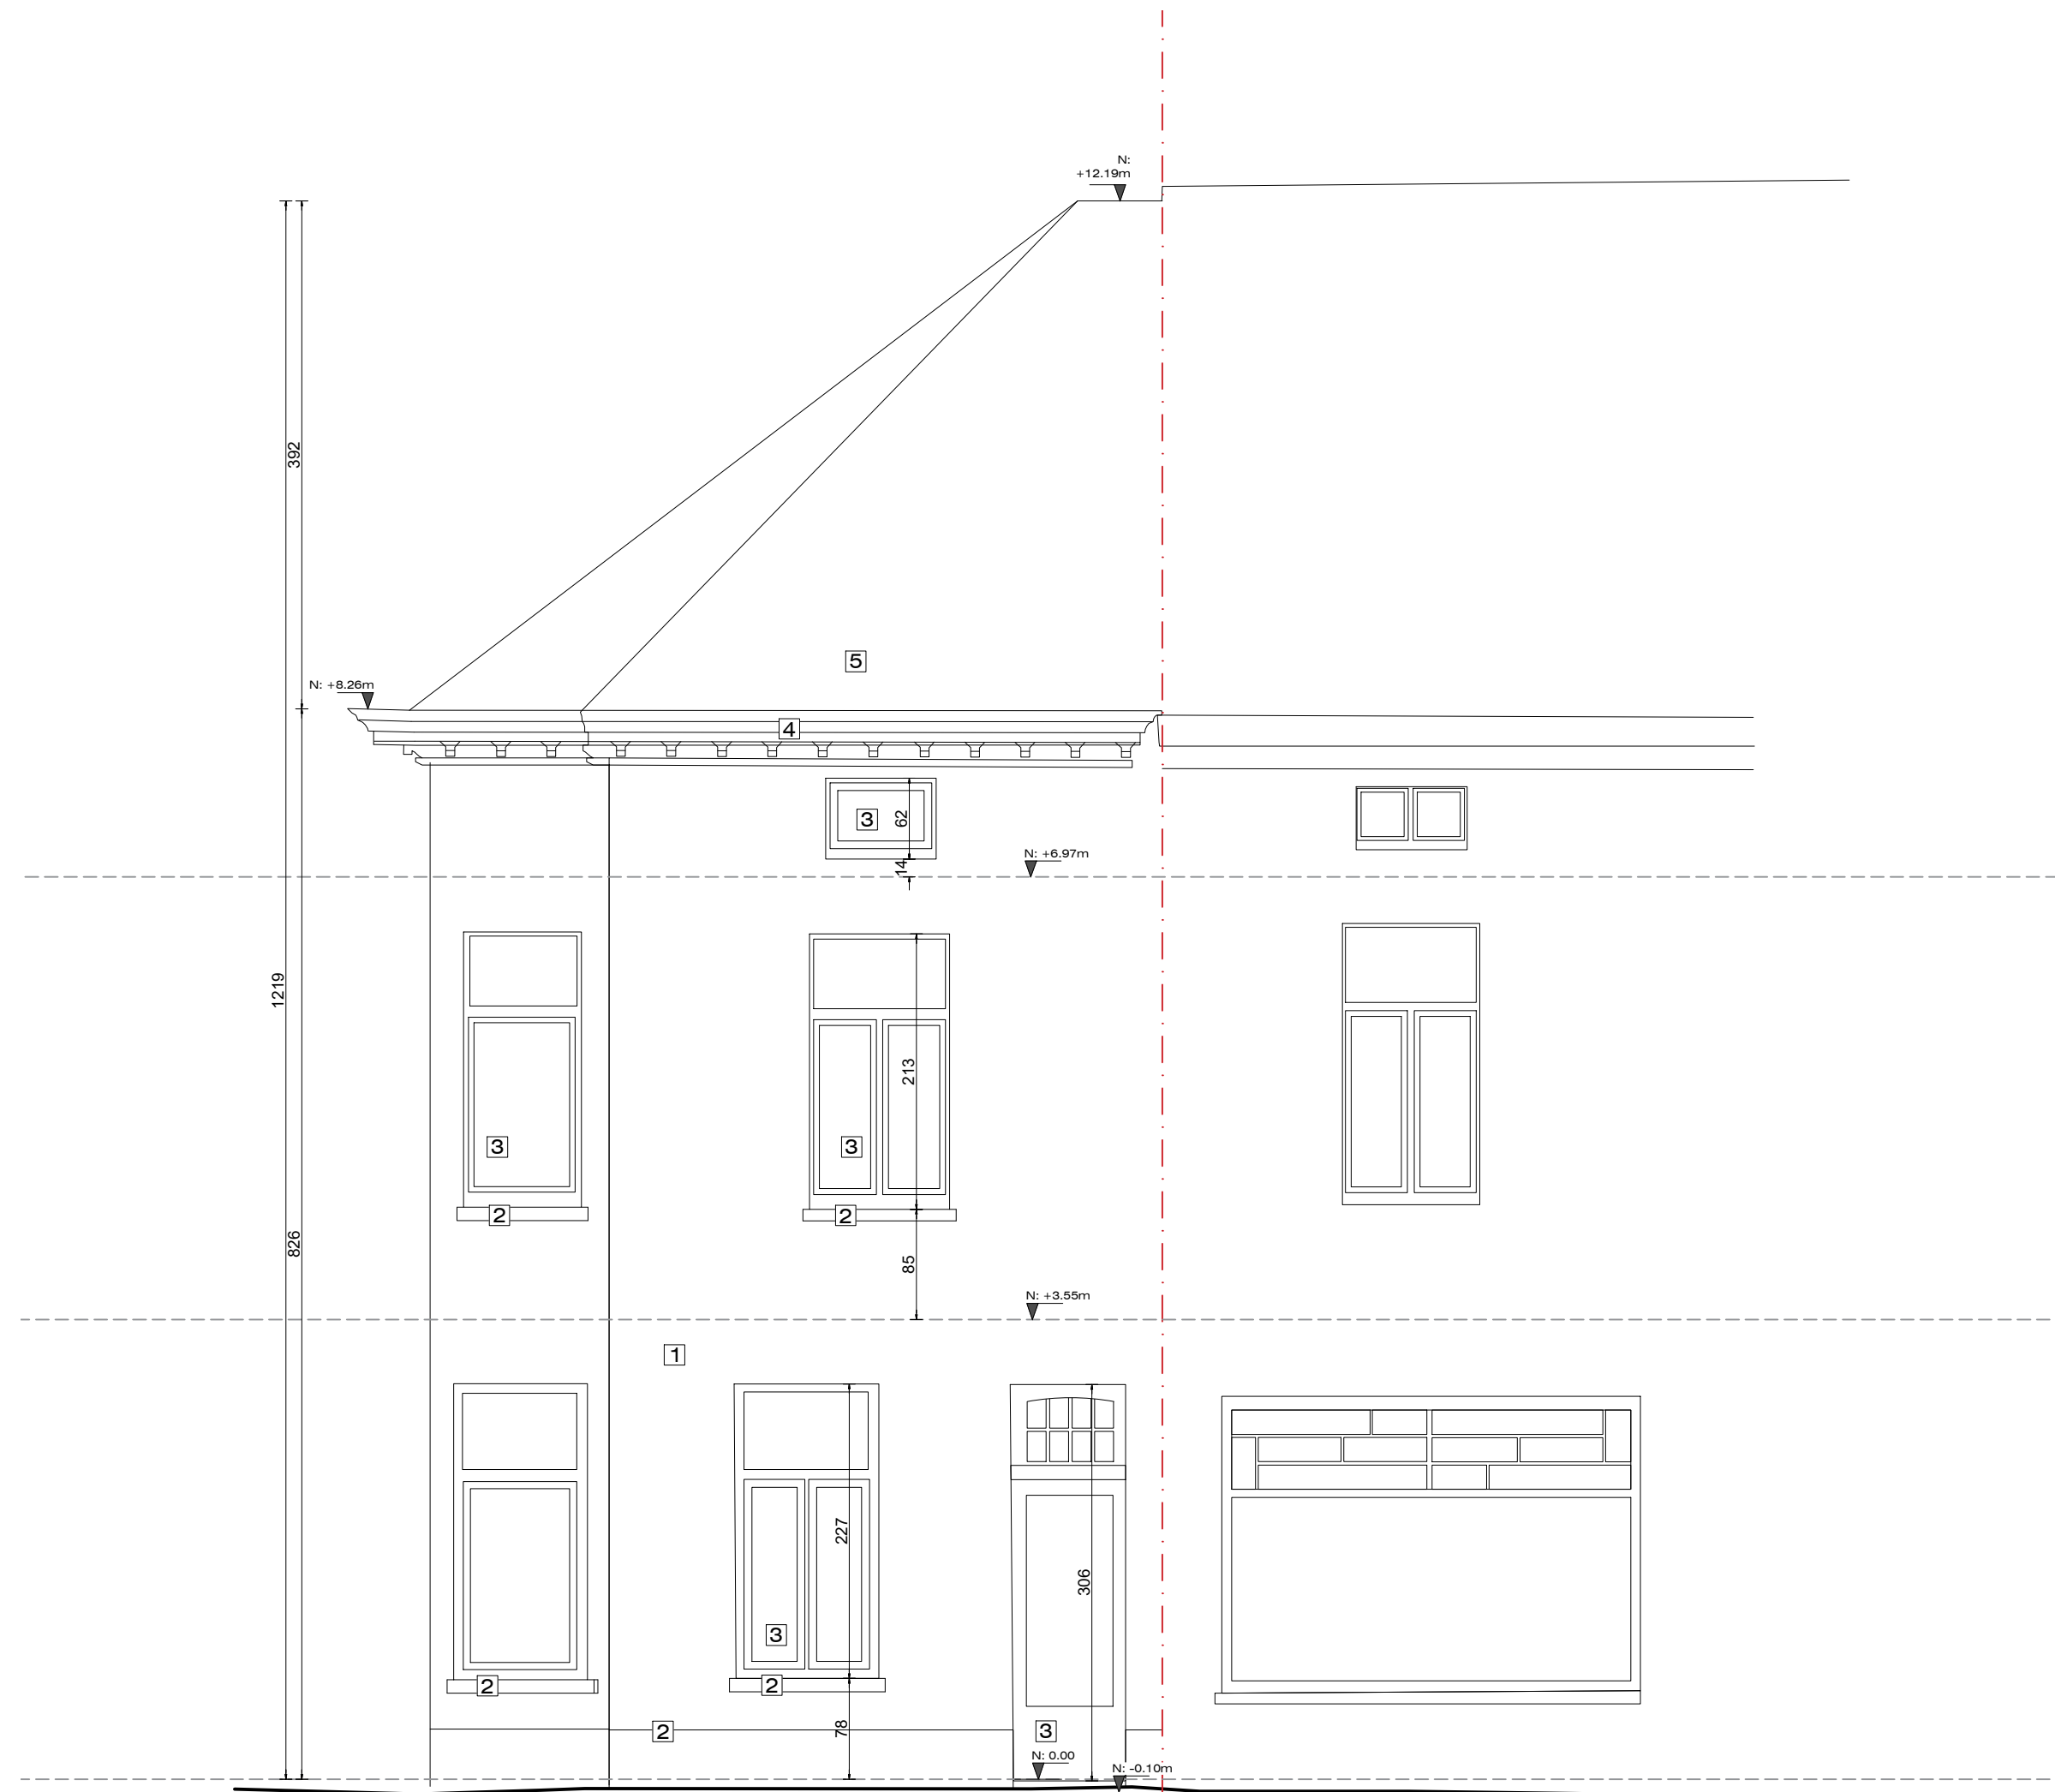

VOORGEVEL KERKSTRAAT

NIEUWE TOESTAND

0 1m 2m 3m 4m 5m
MAATLIJNEN ZIJN IN CM UITGEDRUKT
SCHAAL 1/50

ZIE BIJZONDERE
VOORWAARDE(N)