



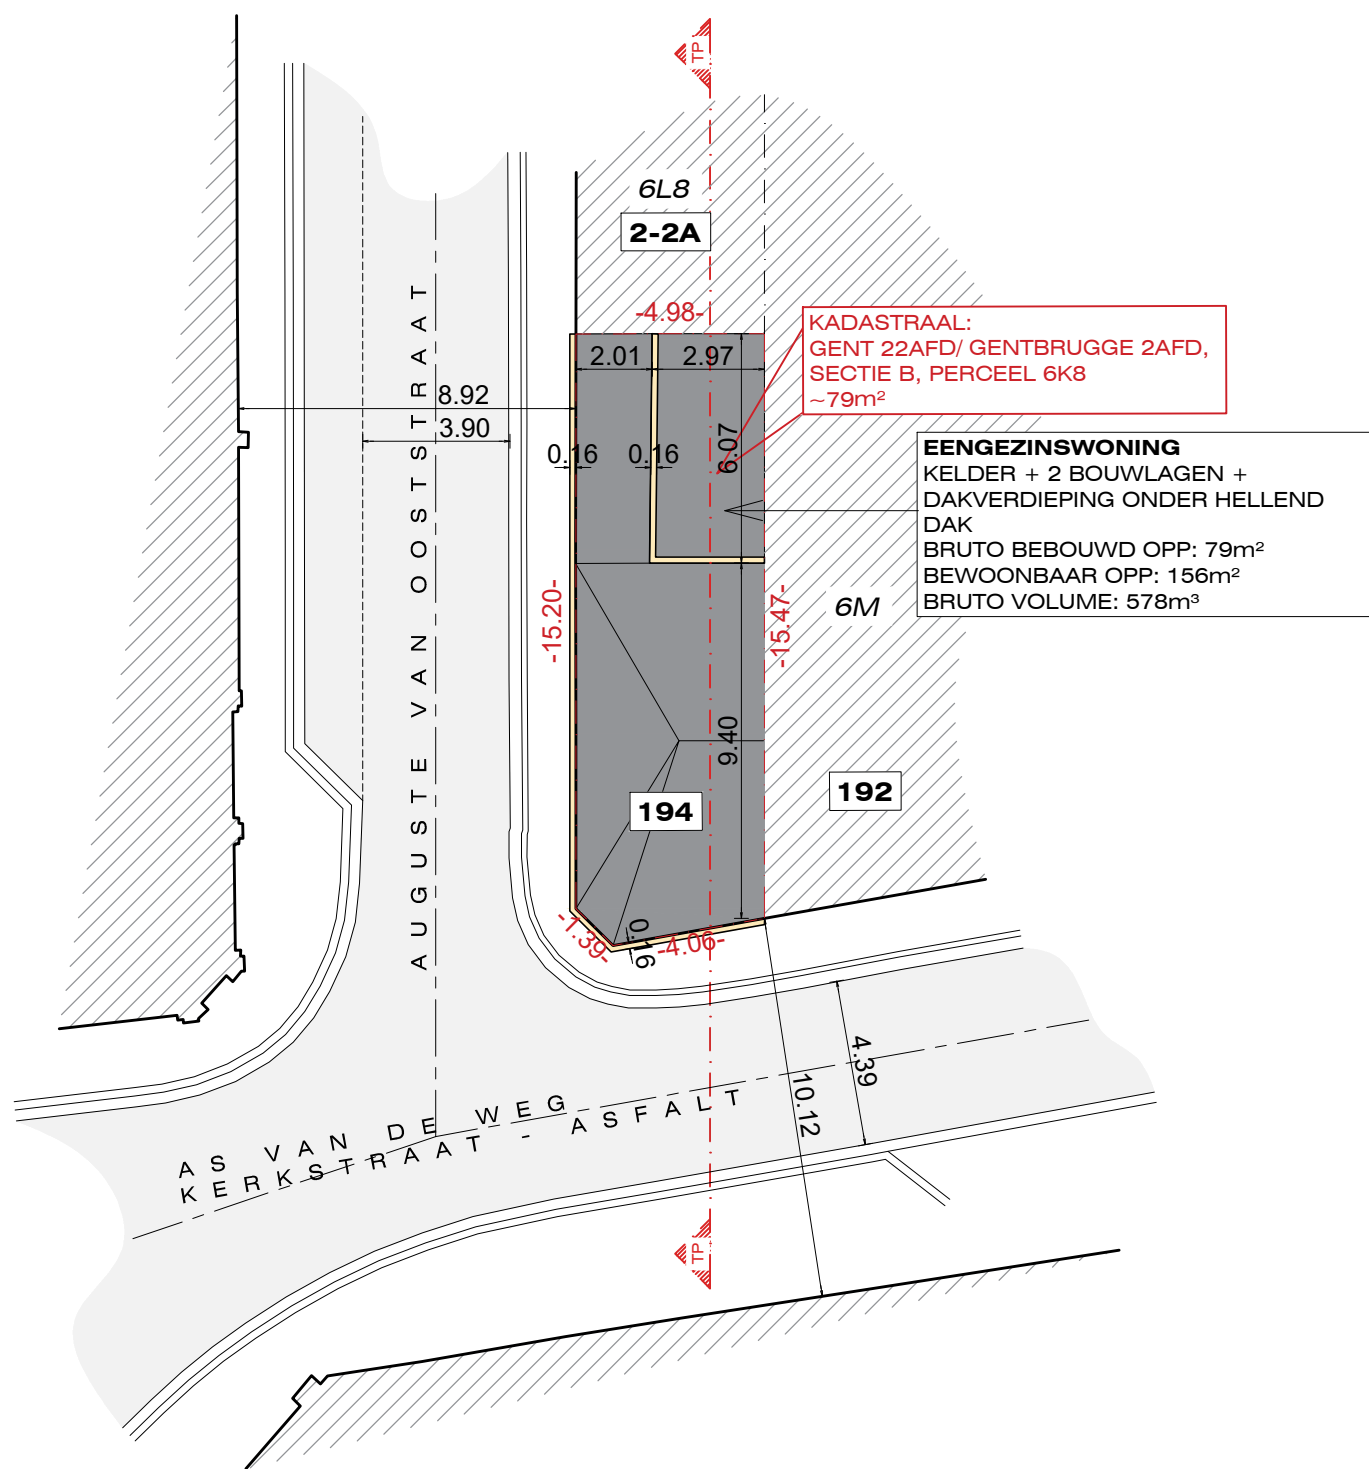

INPLANTINGSPLAN NIEUWE TOESTAND

0 1m 2m 3m 4m 5m 10m 15m 20m 25m 30m 35m 40m
MAATLIJNEN ZIJN IN M UITGEDRUKT
SCHAAL 1/200

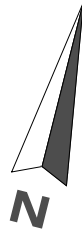

ZIE BIJZONDERE
VOORWAARDE(N)