


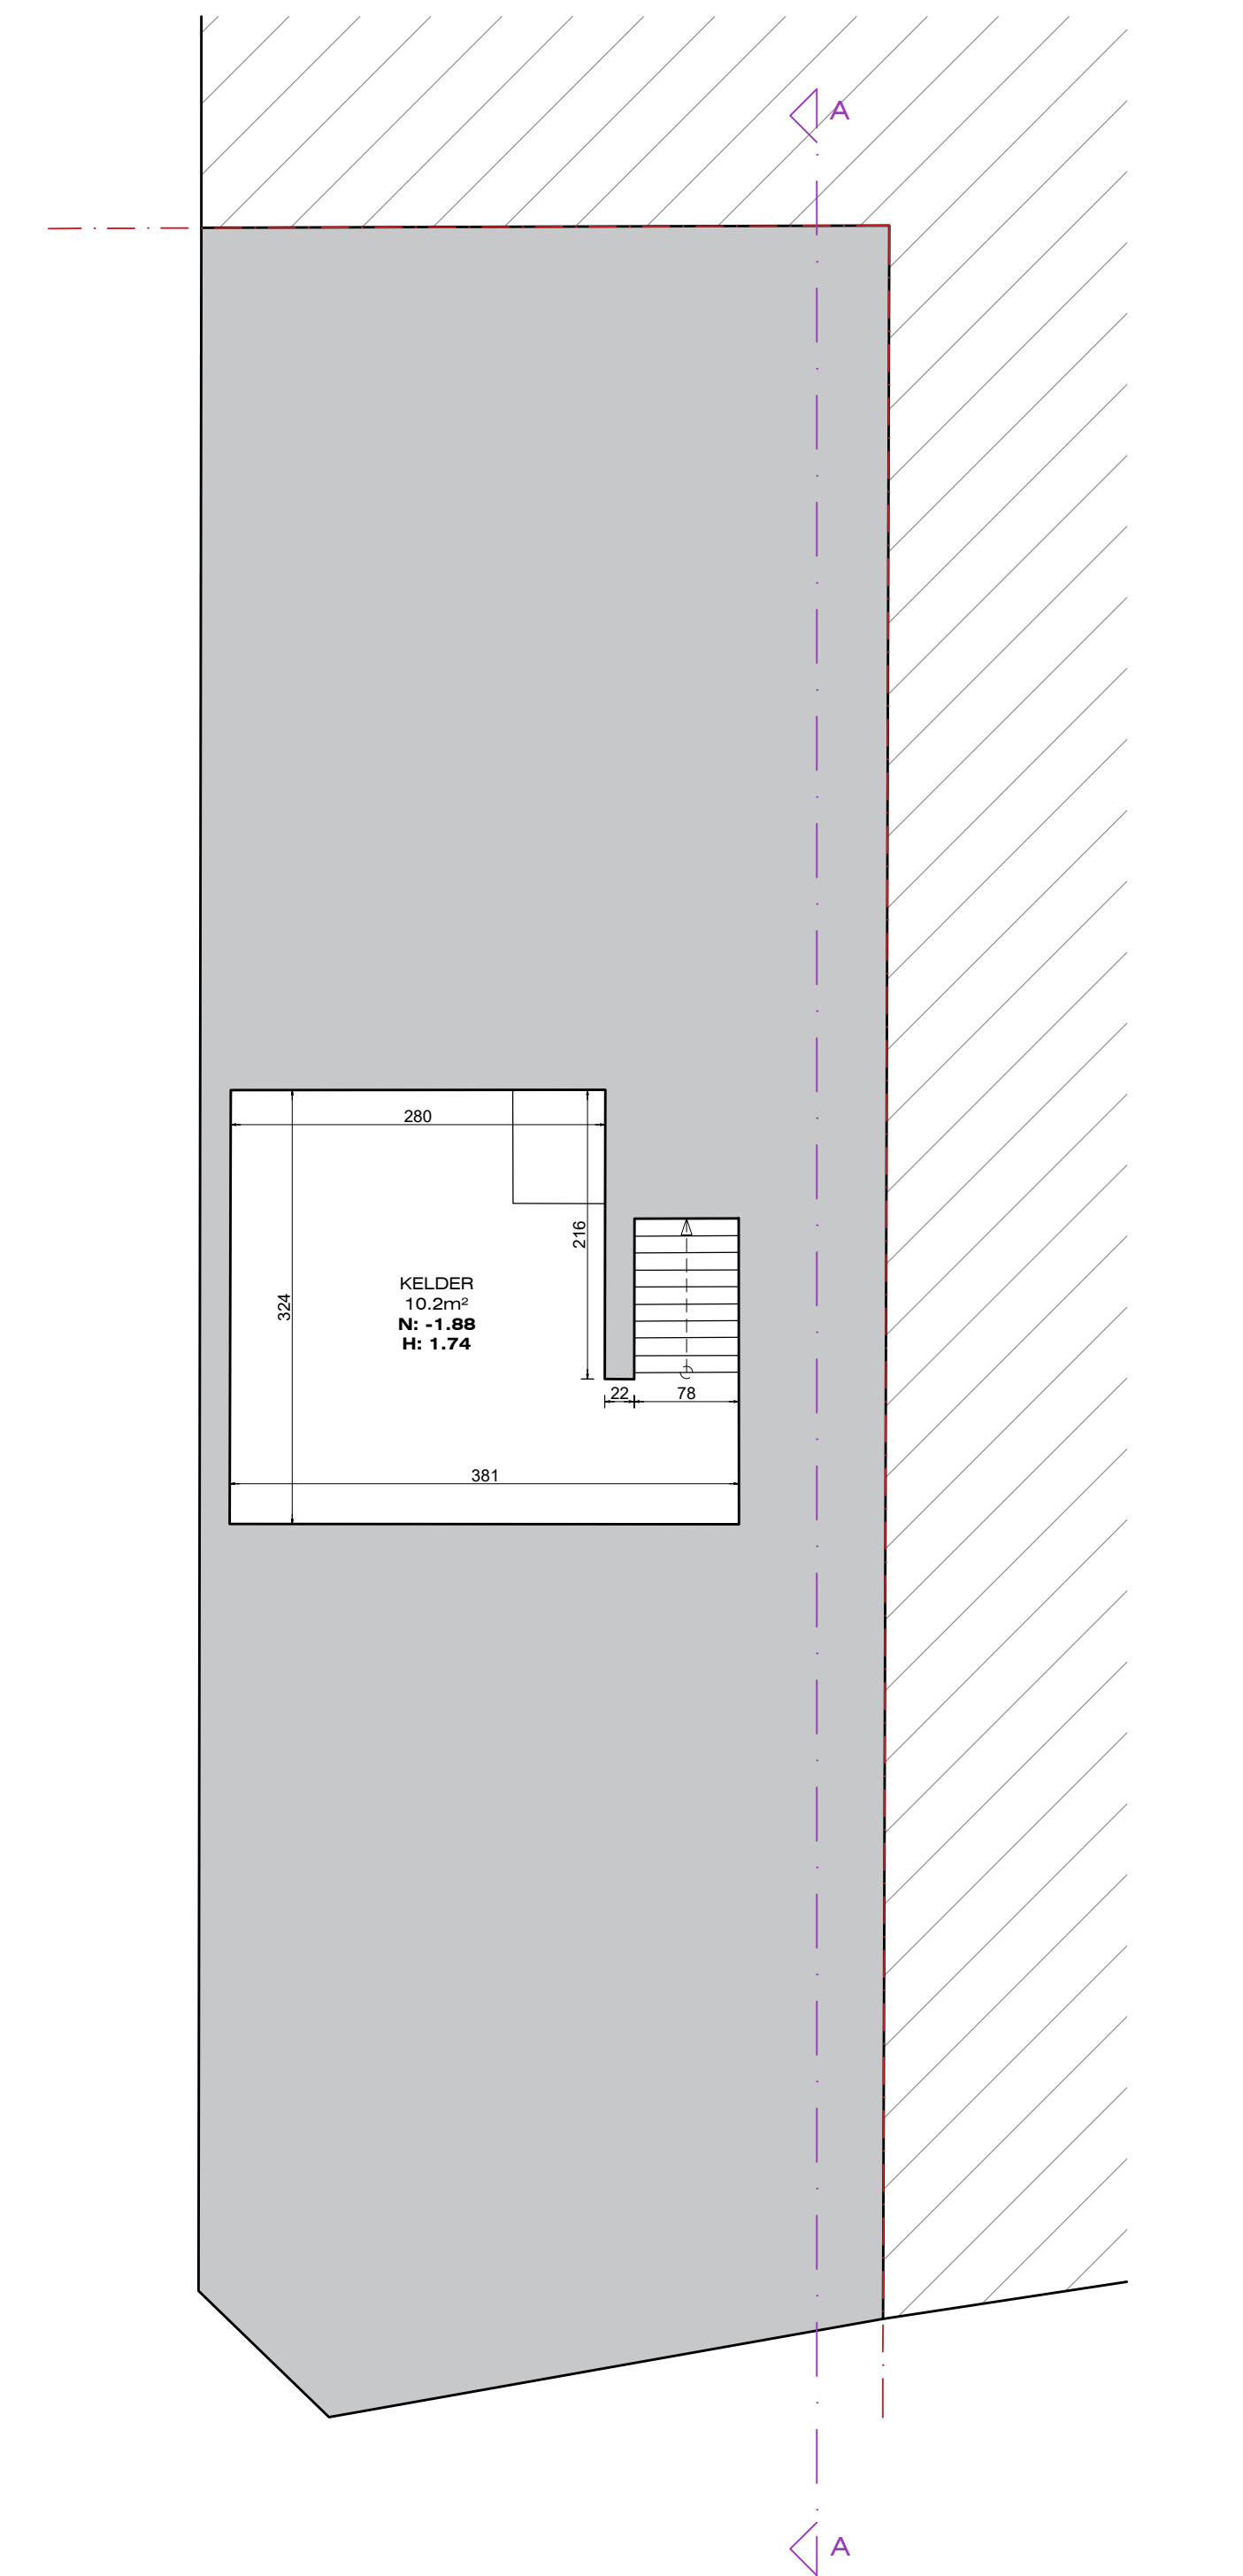

# KELDER, RIOLERING EN FUNDERINGSPLAN BESTAANDE TOESTAND

0 1m 2m 3m 4m 5m  
MAATLUNEN ZIJN IN CM UITGEDRUKT  
SCHAAL 1/50

