


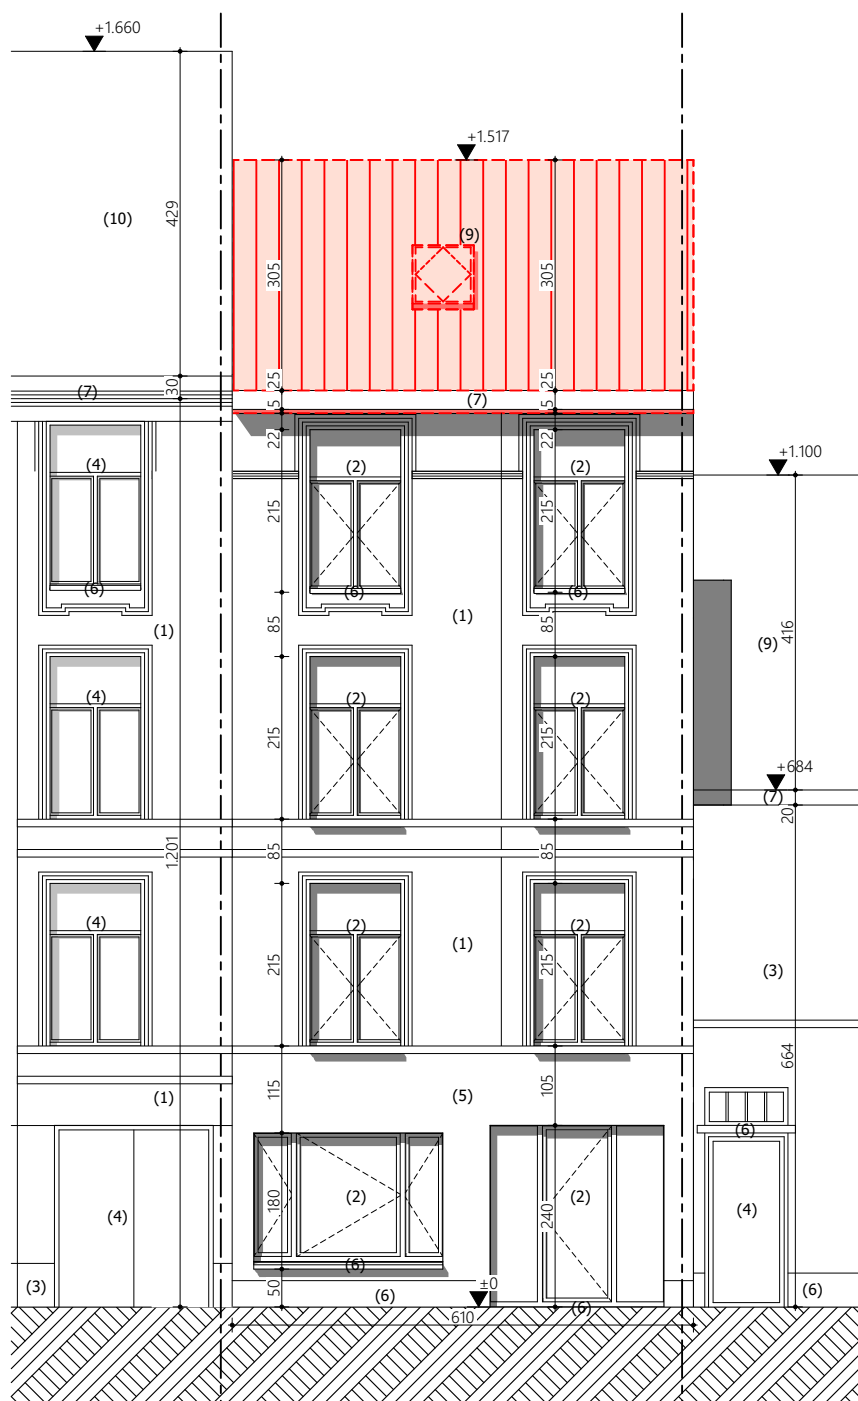

VG Voorgevel - bestaande toestand 1:100

Project

24 32 Van Vlaenderen
Kartuizerlaan

Klant

Van Vlaenderen
Berg 51
9800 Meigem

Werkadres

Kartuizerlaan 24
9000 Gent
afd. 1 sie. A nrs. 1528r/2

Plannenset

BA 1
10/04/2025
G Gevel

Plan

1/2

Voorgevel bestaande toestand

Vrijheidslaan 15
9000 Gent

1:100

09 233 70 79
info@arpa.be

