


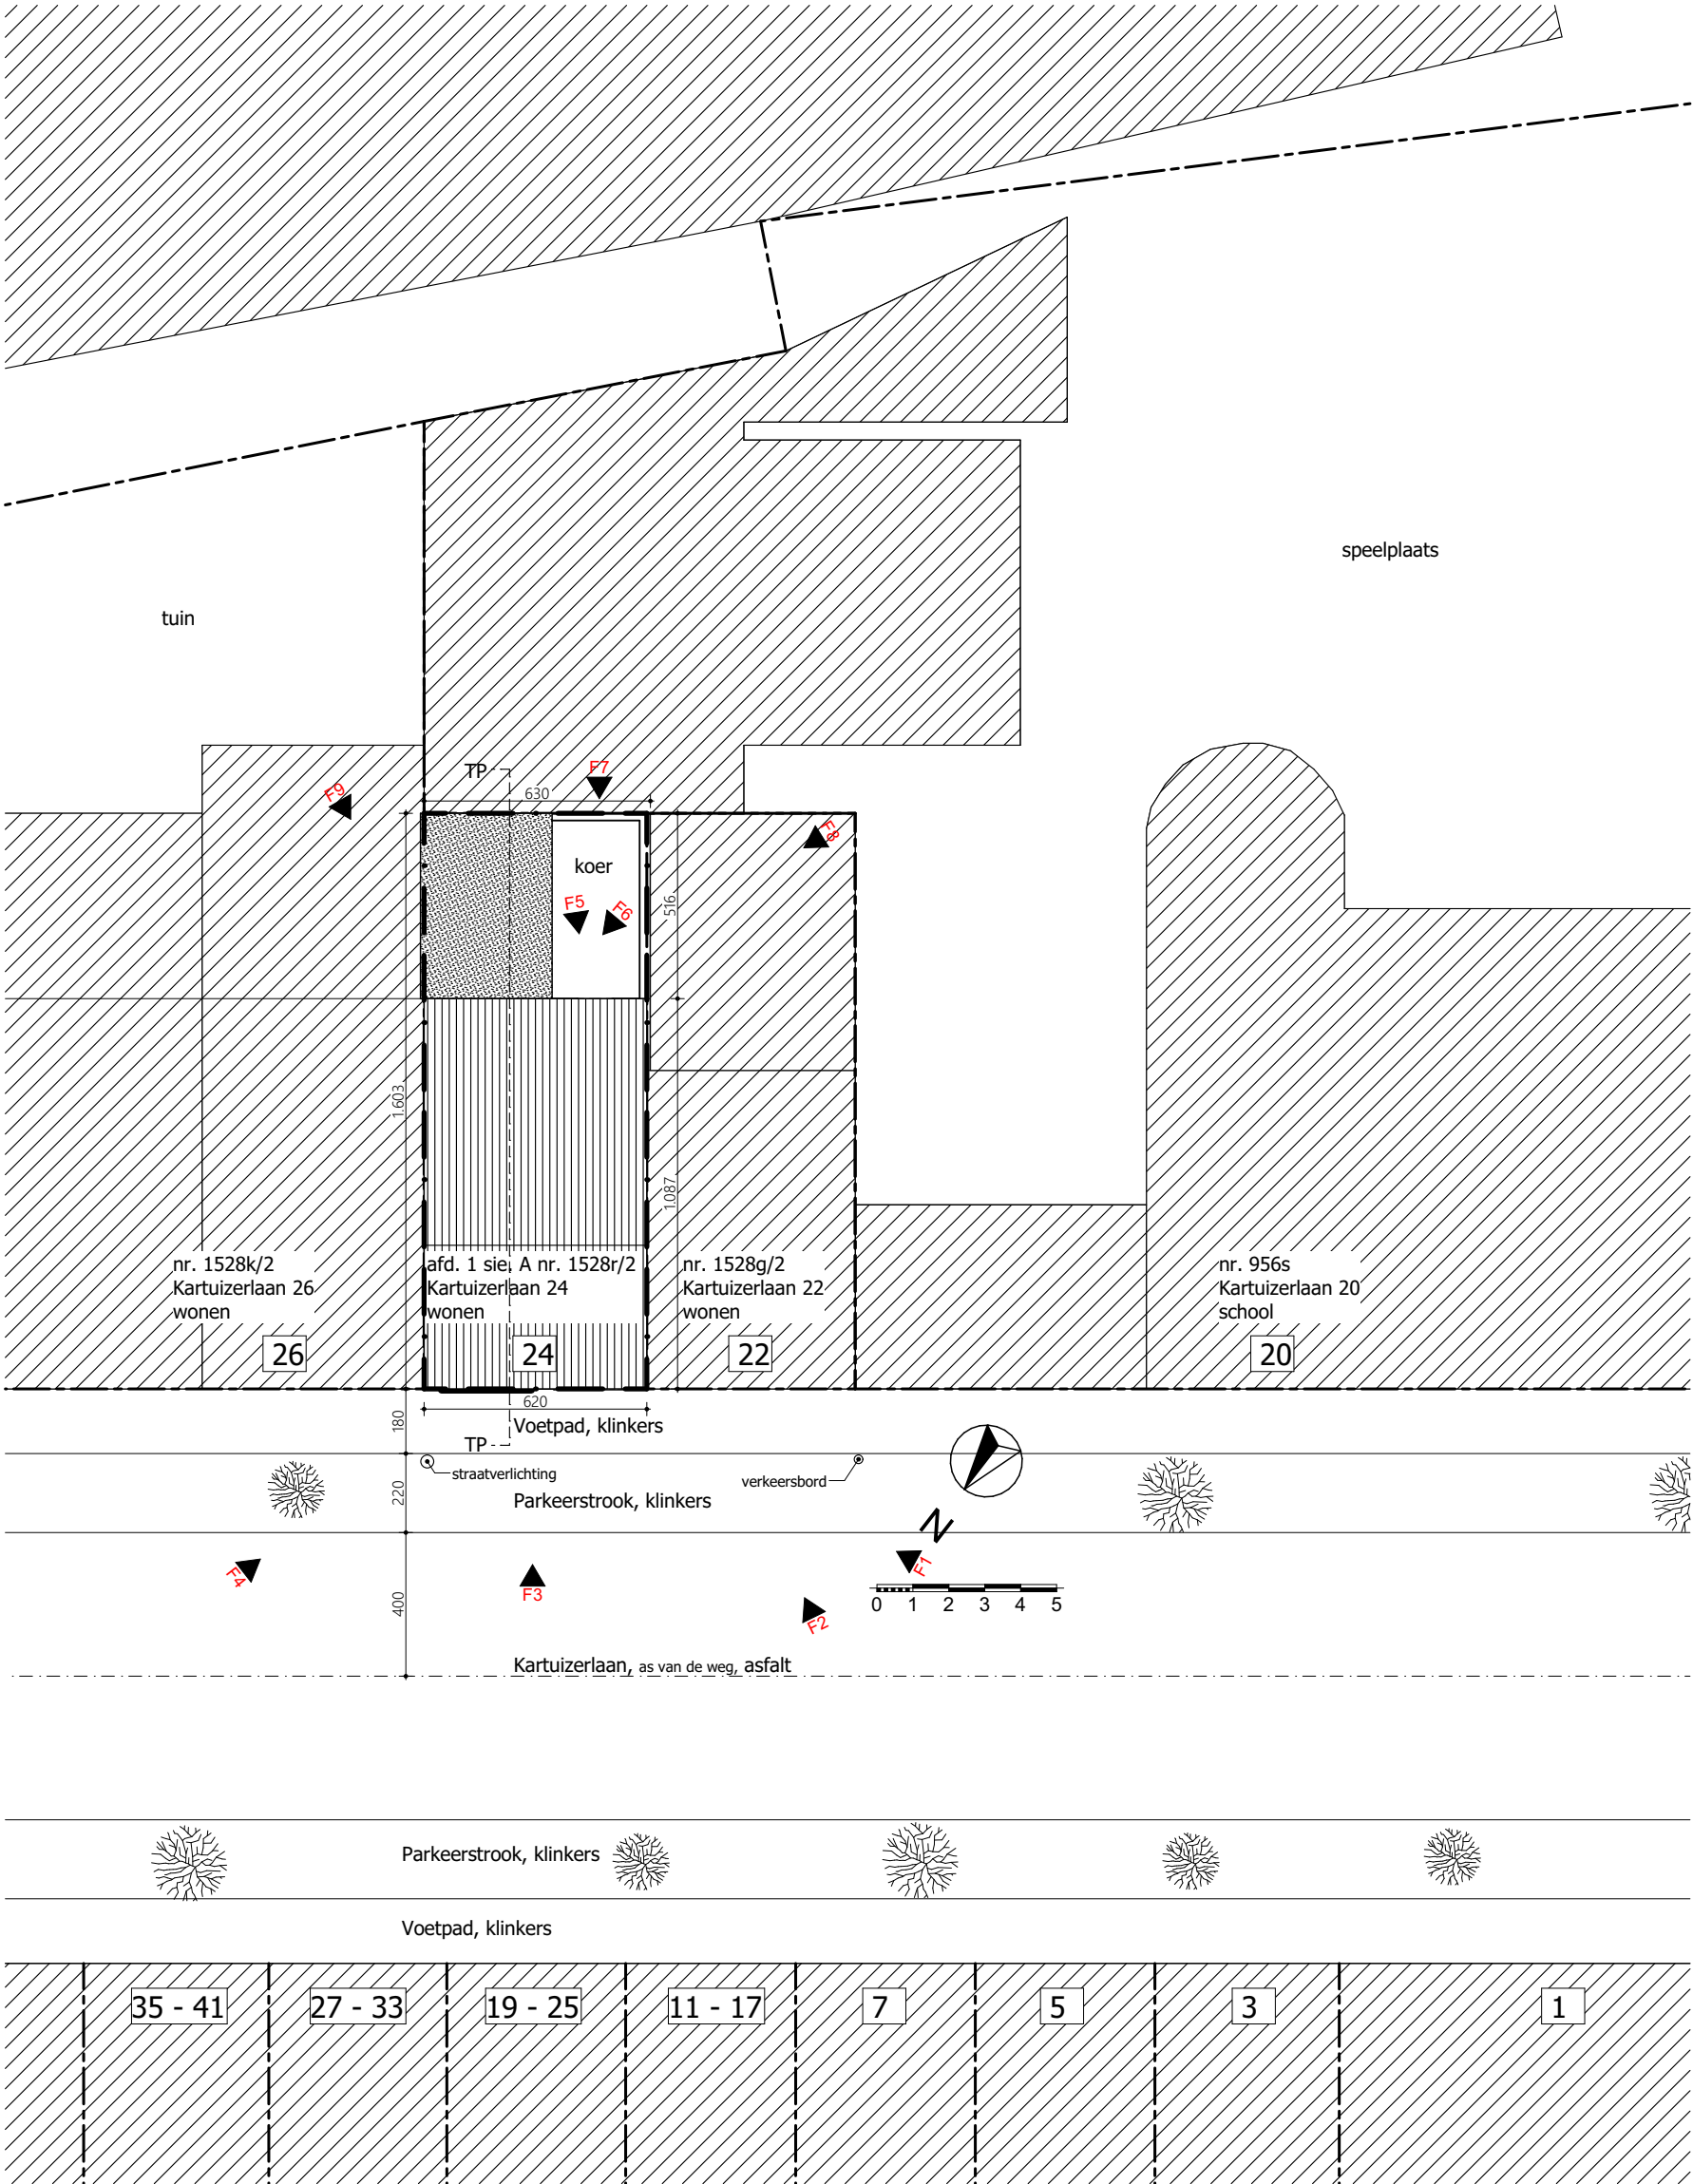

I Inplantingsplan - bestaande toestand 1:200