


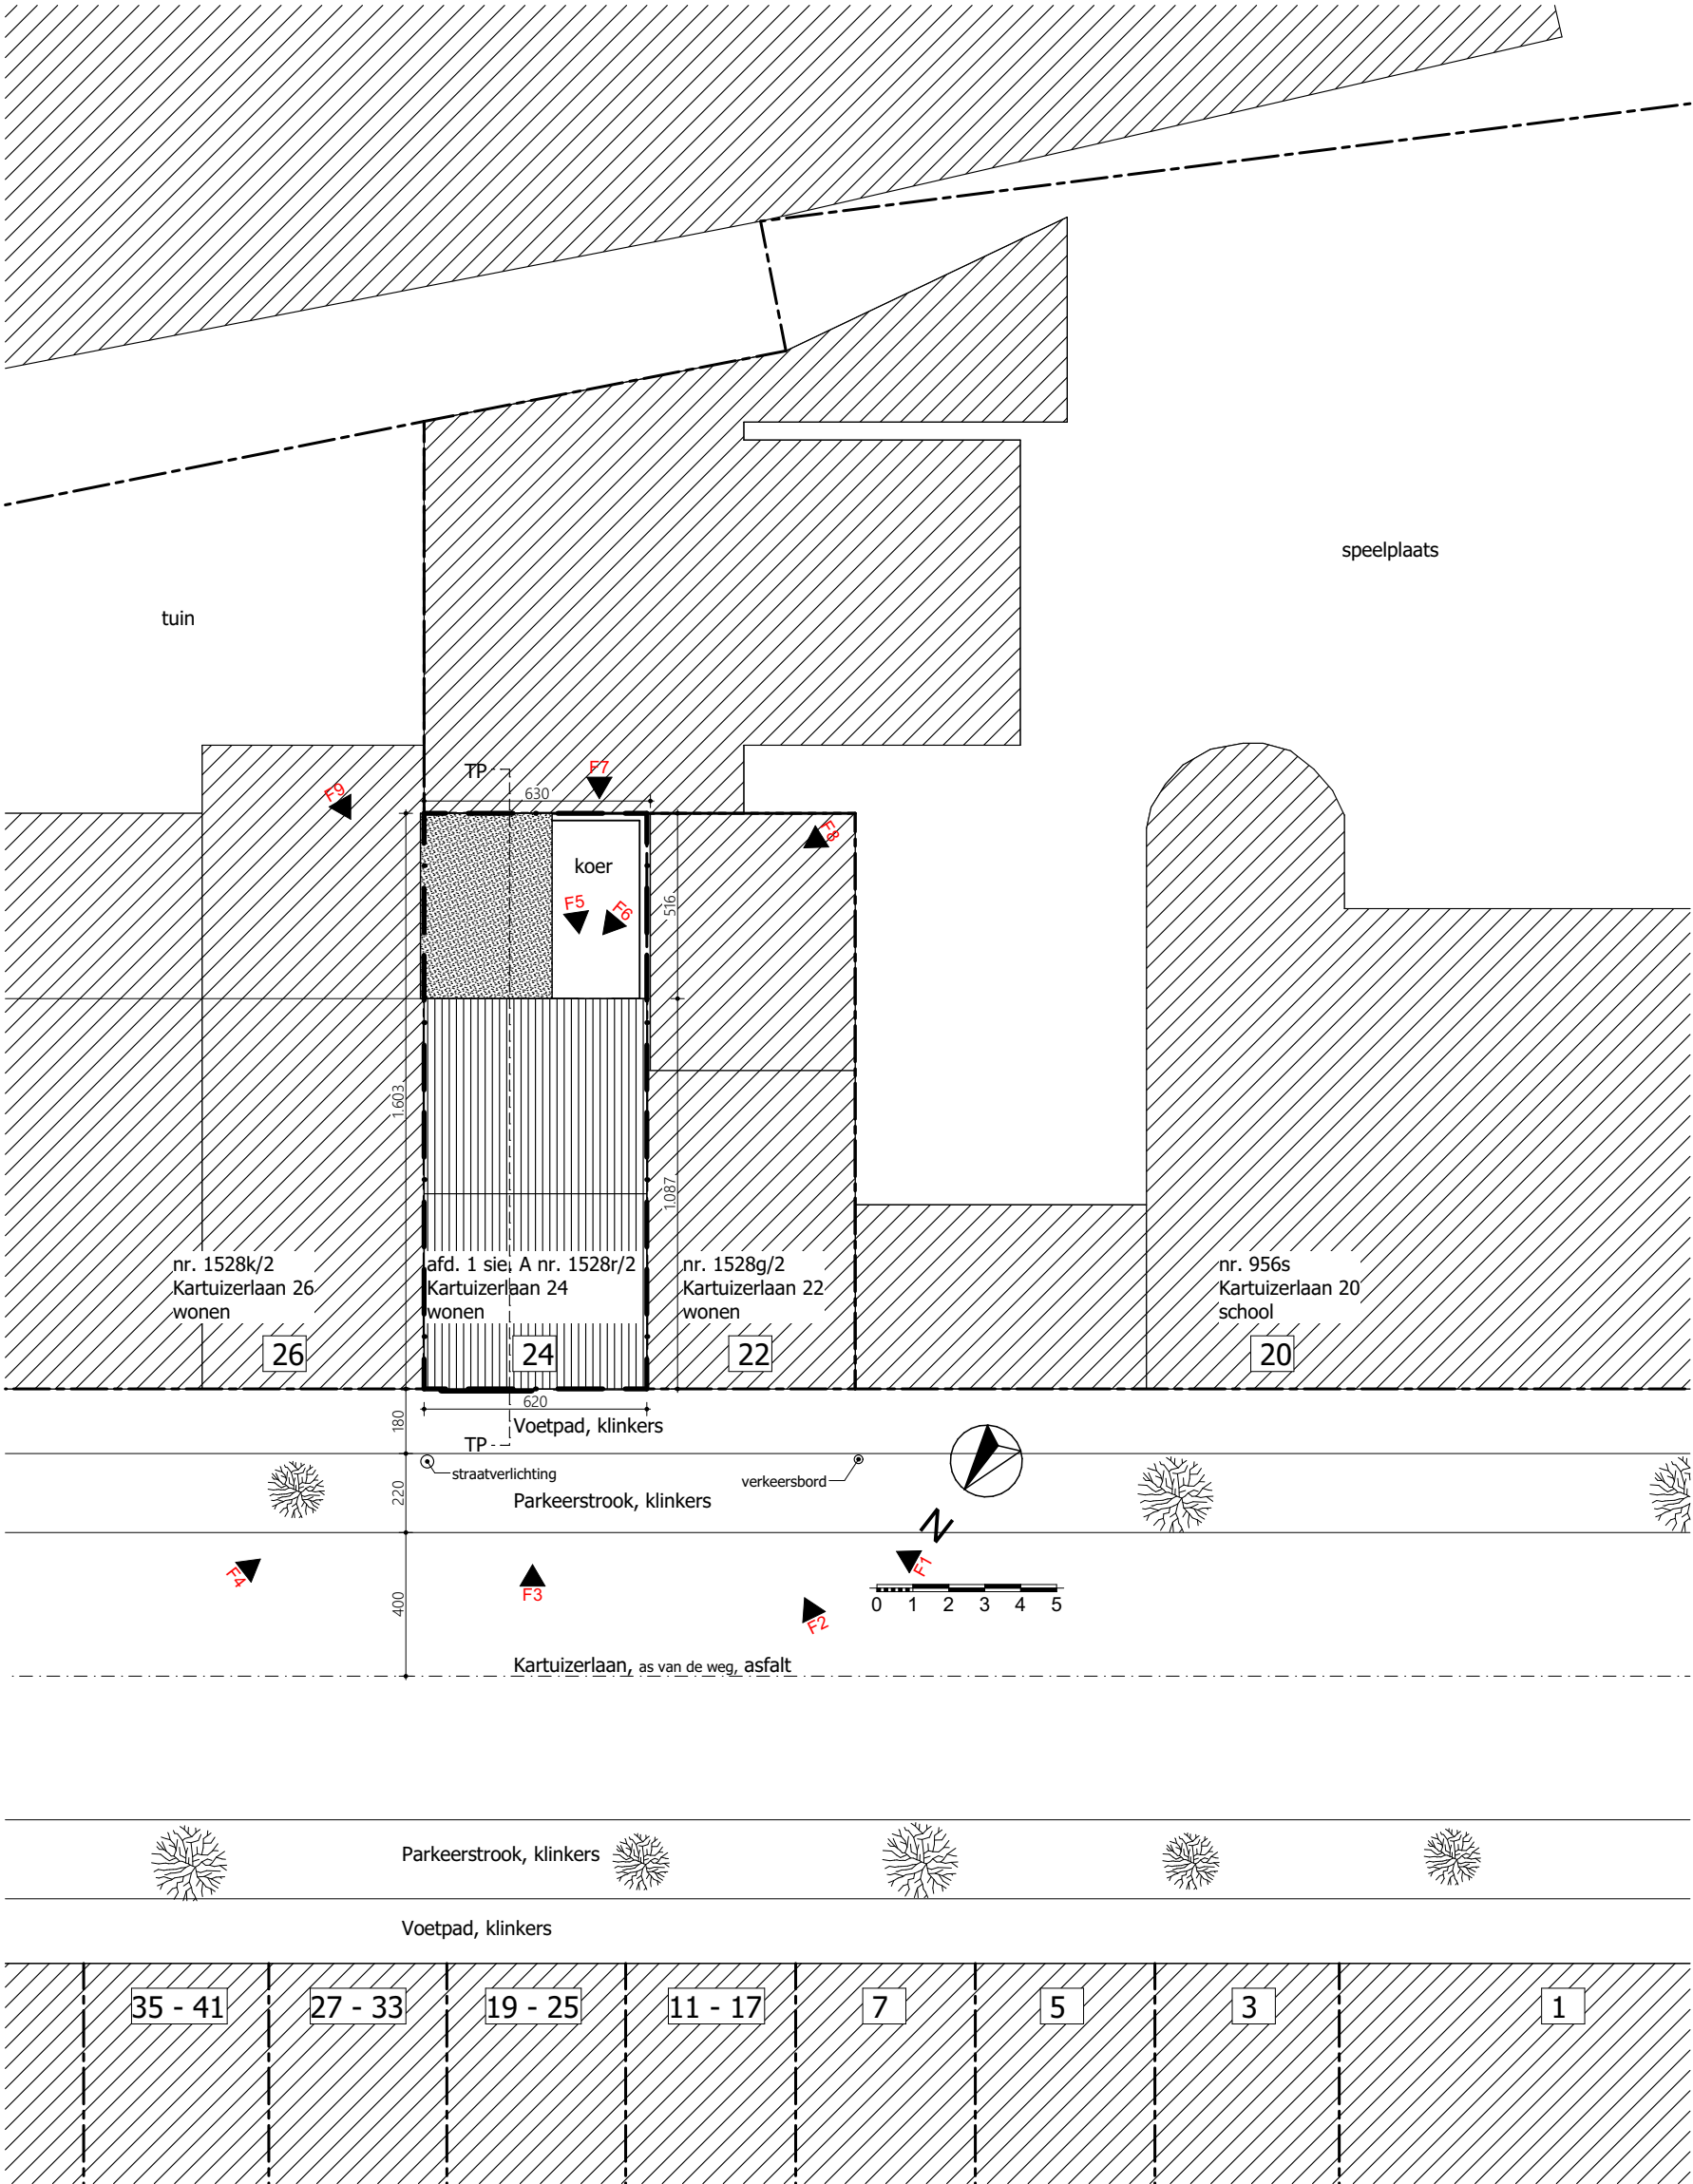

I Inplantingsplan - nieuwe toestand 1:200

**ZIE BIJZONDERE
VOORWAARDE(N)**