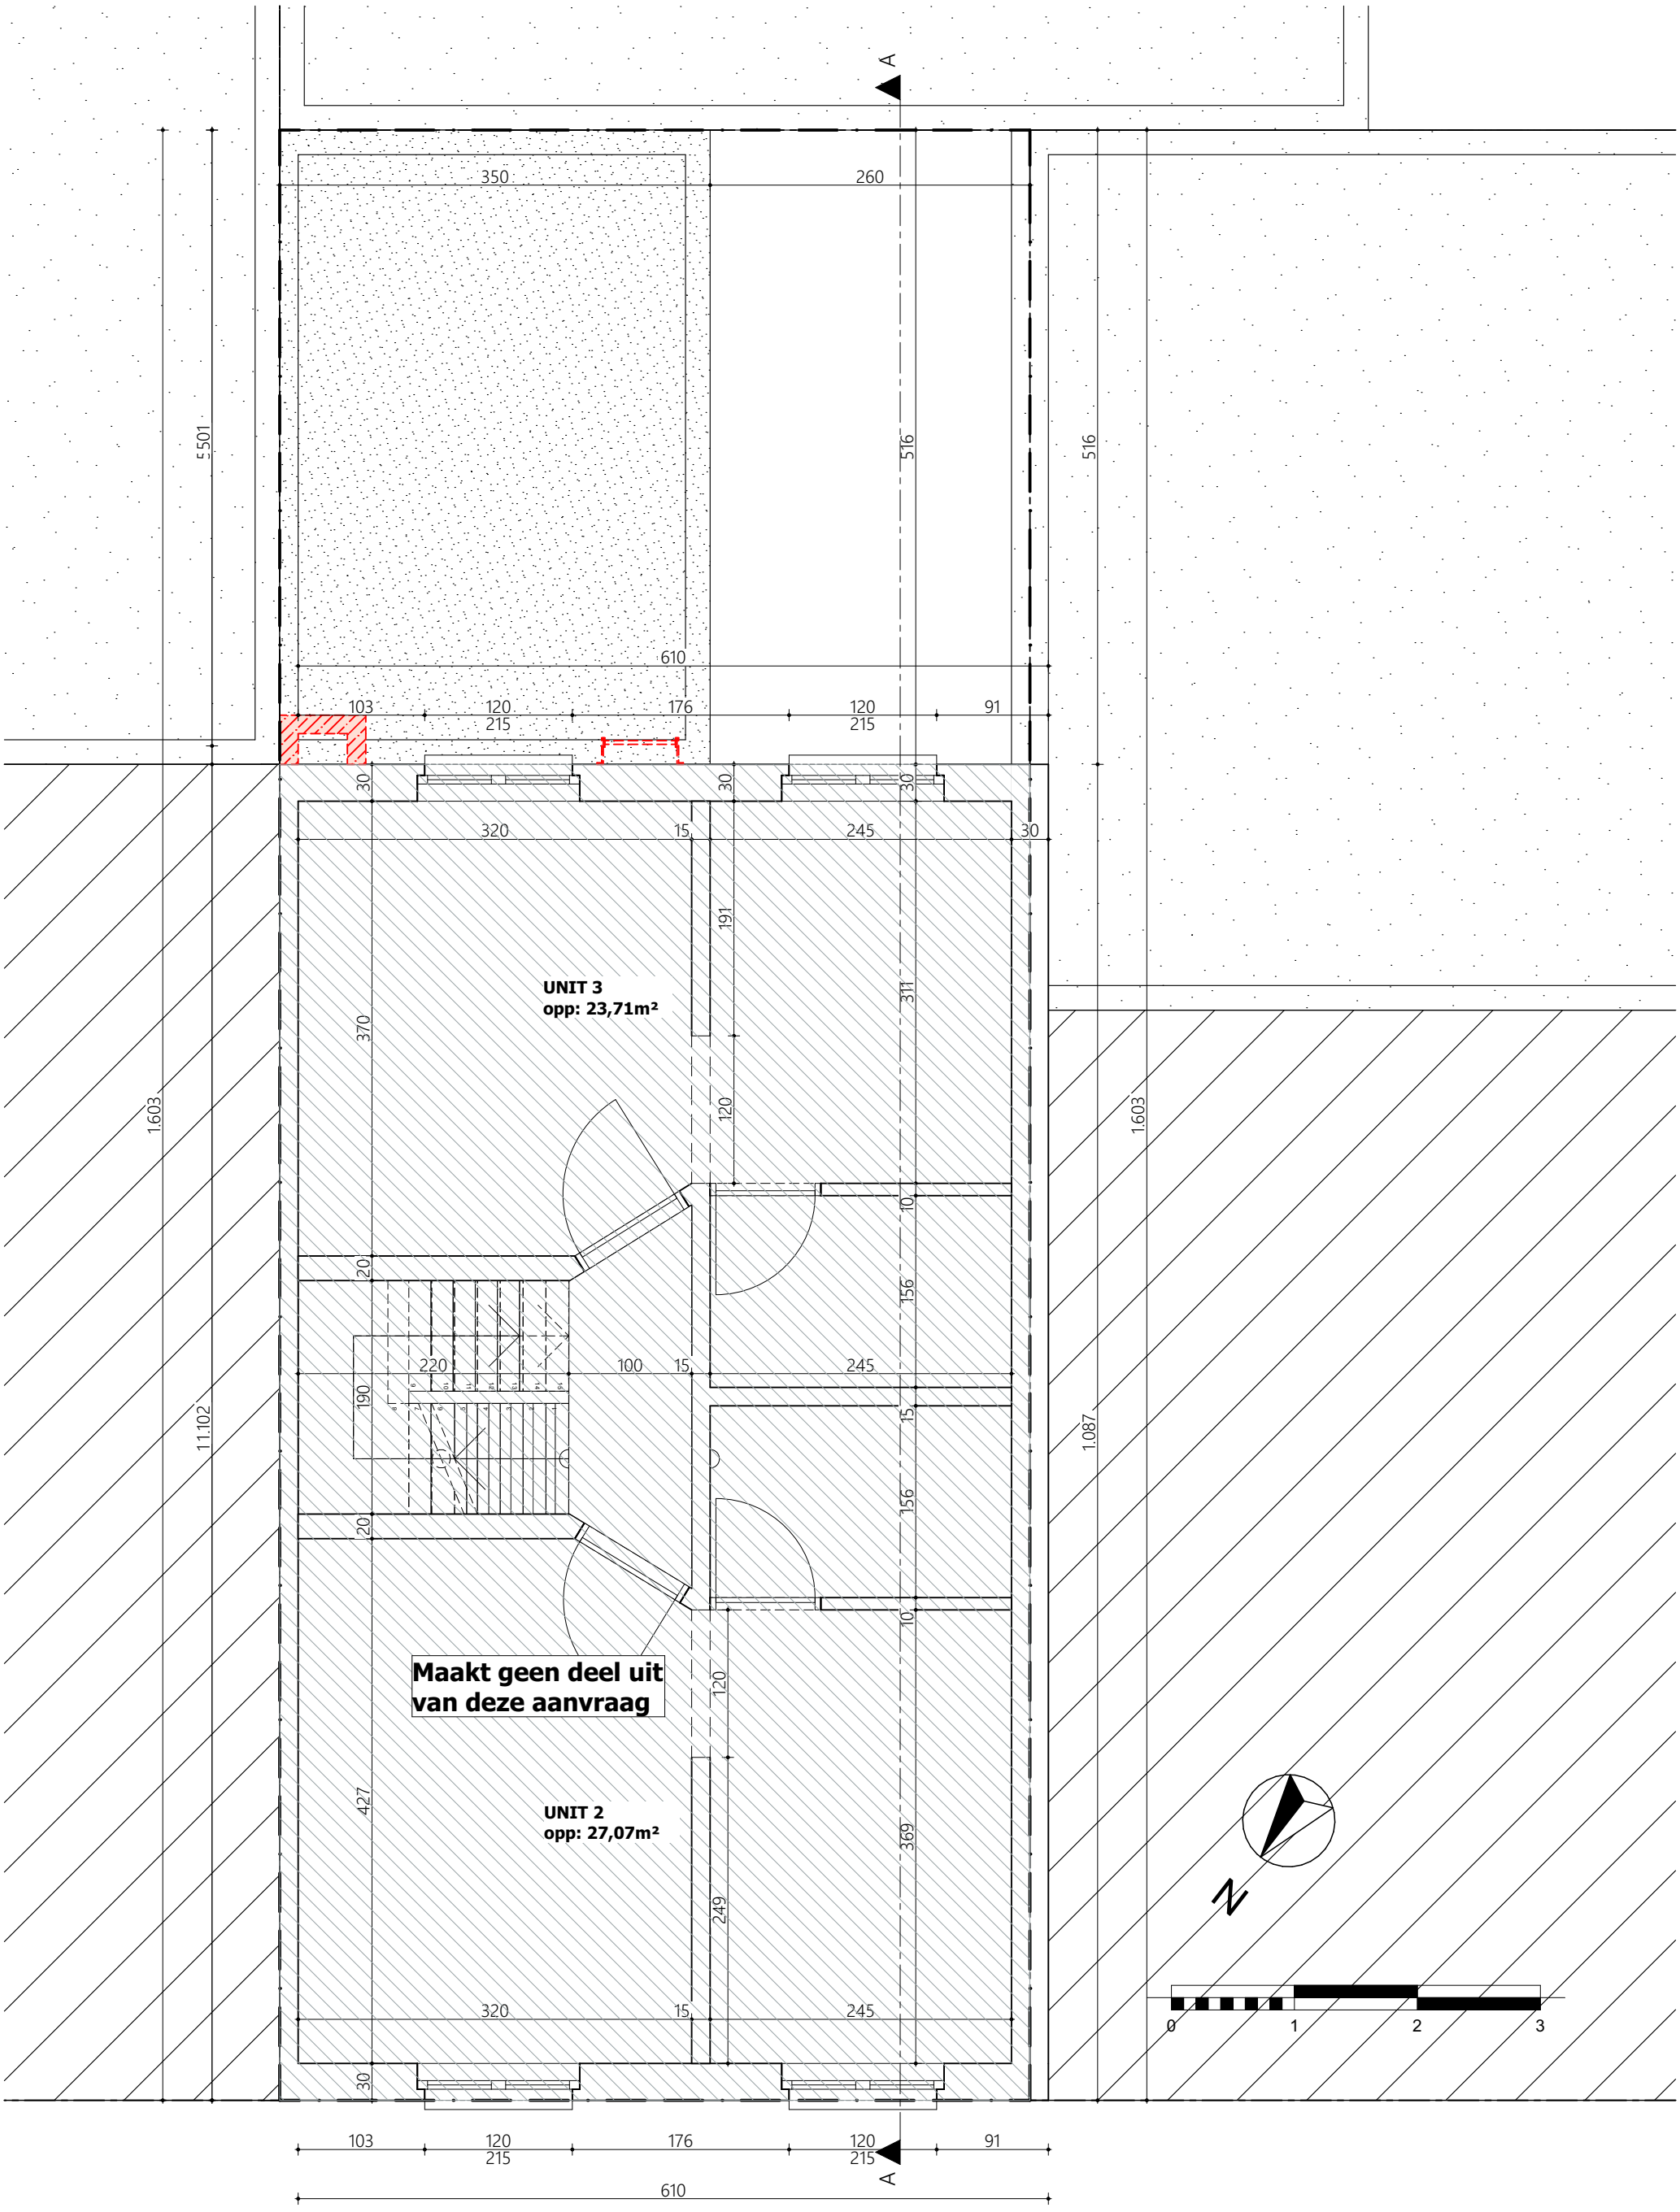

P01 grondplan niveau 1 - bestaande toestand 1:50

Project	Klant	Werfadres	Plannenset	Plan
24 32 Van Vlaenderen Kartuizerlaan	Van Vlaenderen Berg 51 9800 Meigem	Kartuizerlaan 24 9000 Gent afd. 1 sie. A nrs. 1528r/2	BA 1 25/04/2025 P Plannen	3/6 1:50 1ste verdieping bestaande toestand

Vrijheidslaan 15
9000 Gent
09 233 70 79
info@arpa.be
ARPA architecten