


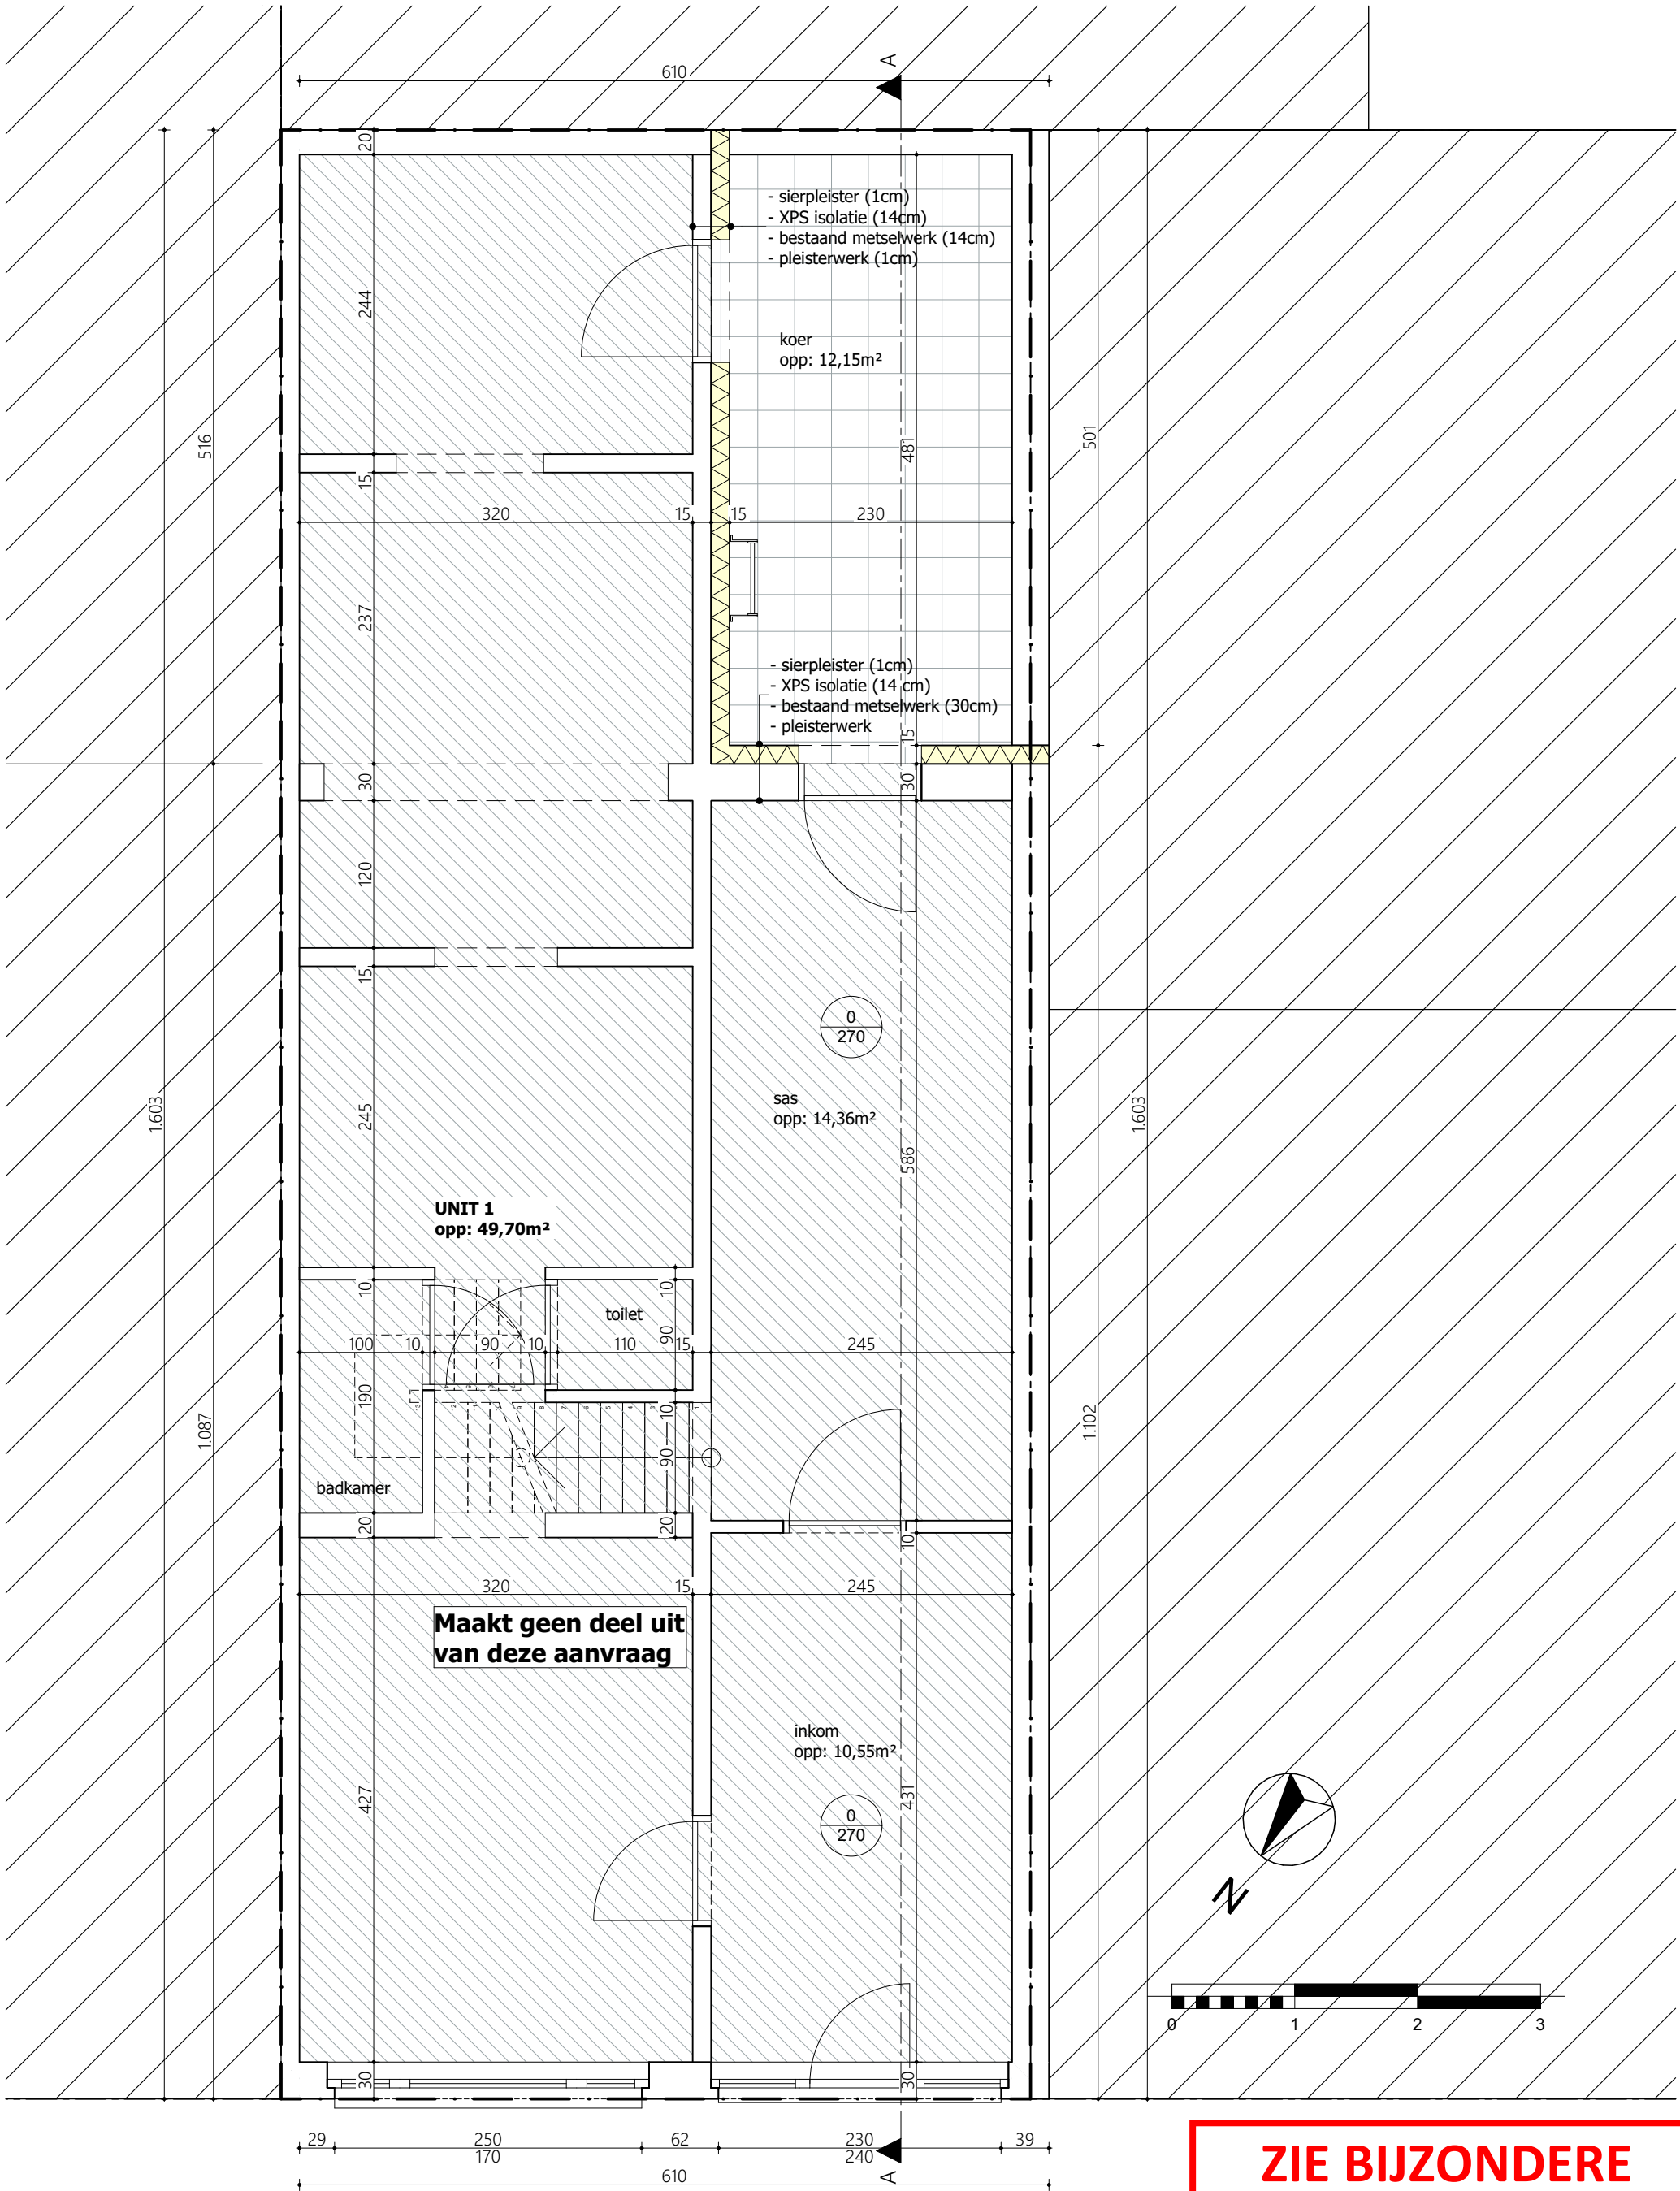

GEEN WIJZIGINGEN

ZIE BIJZONDERE VOORWAARDE(N)

P00 grondplan niveau 0 - nieuwe toestand 1:50