


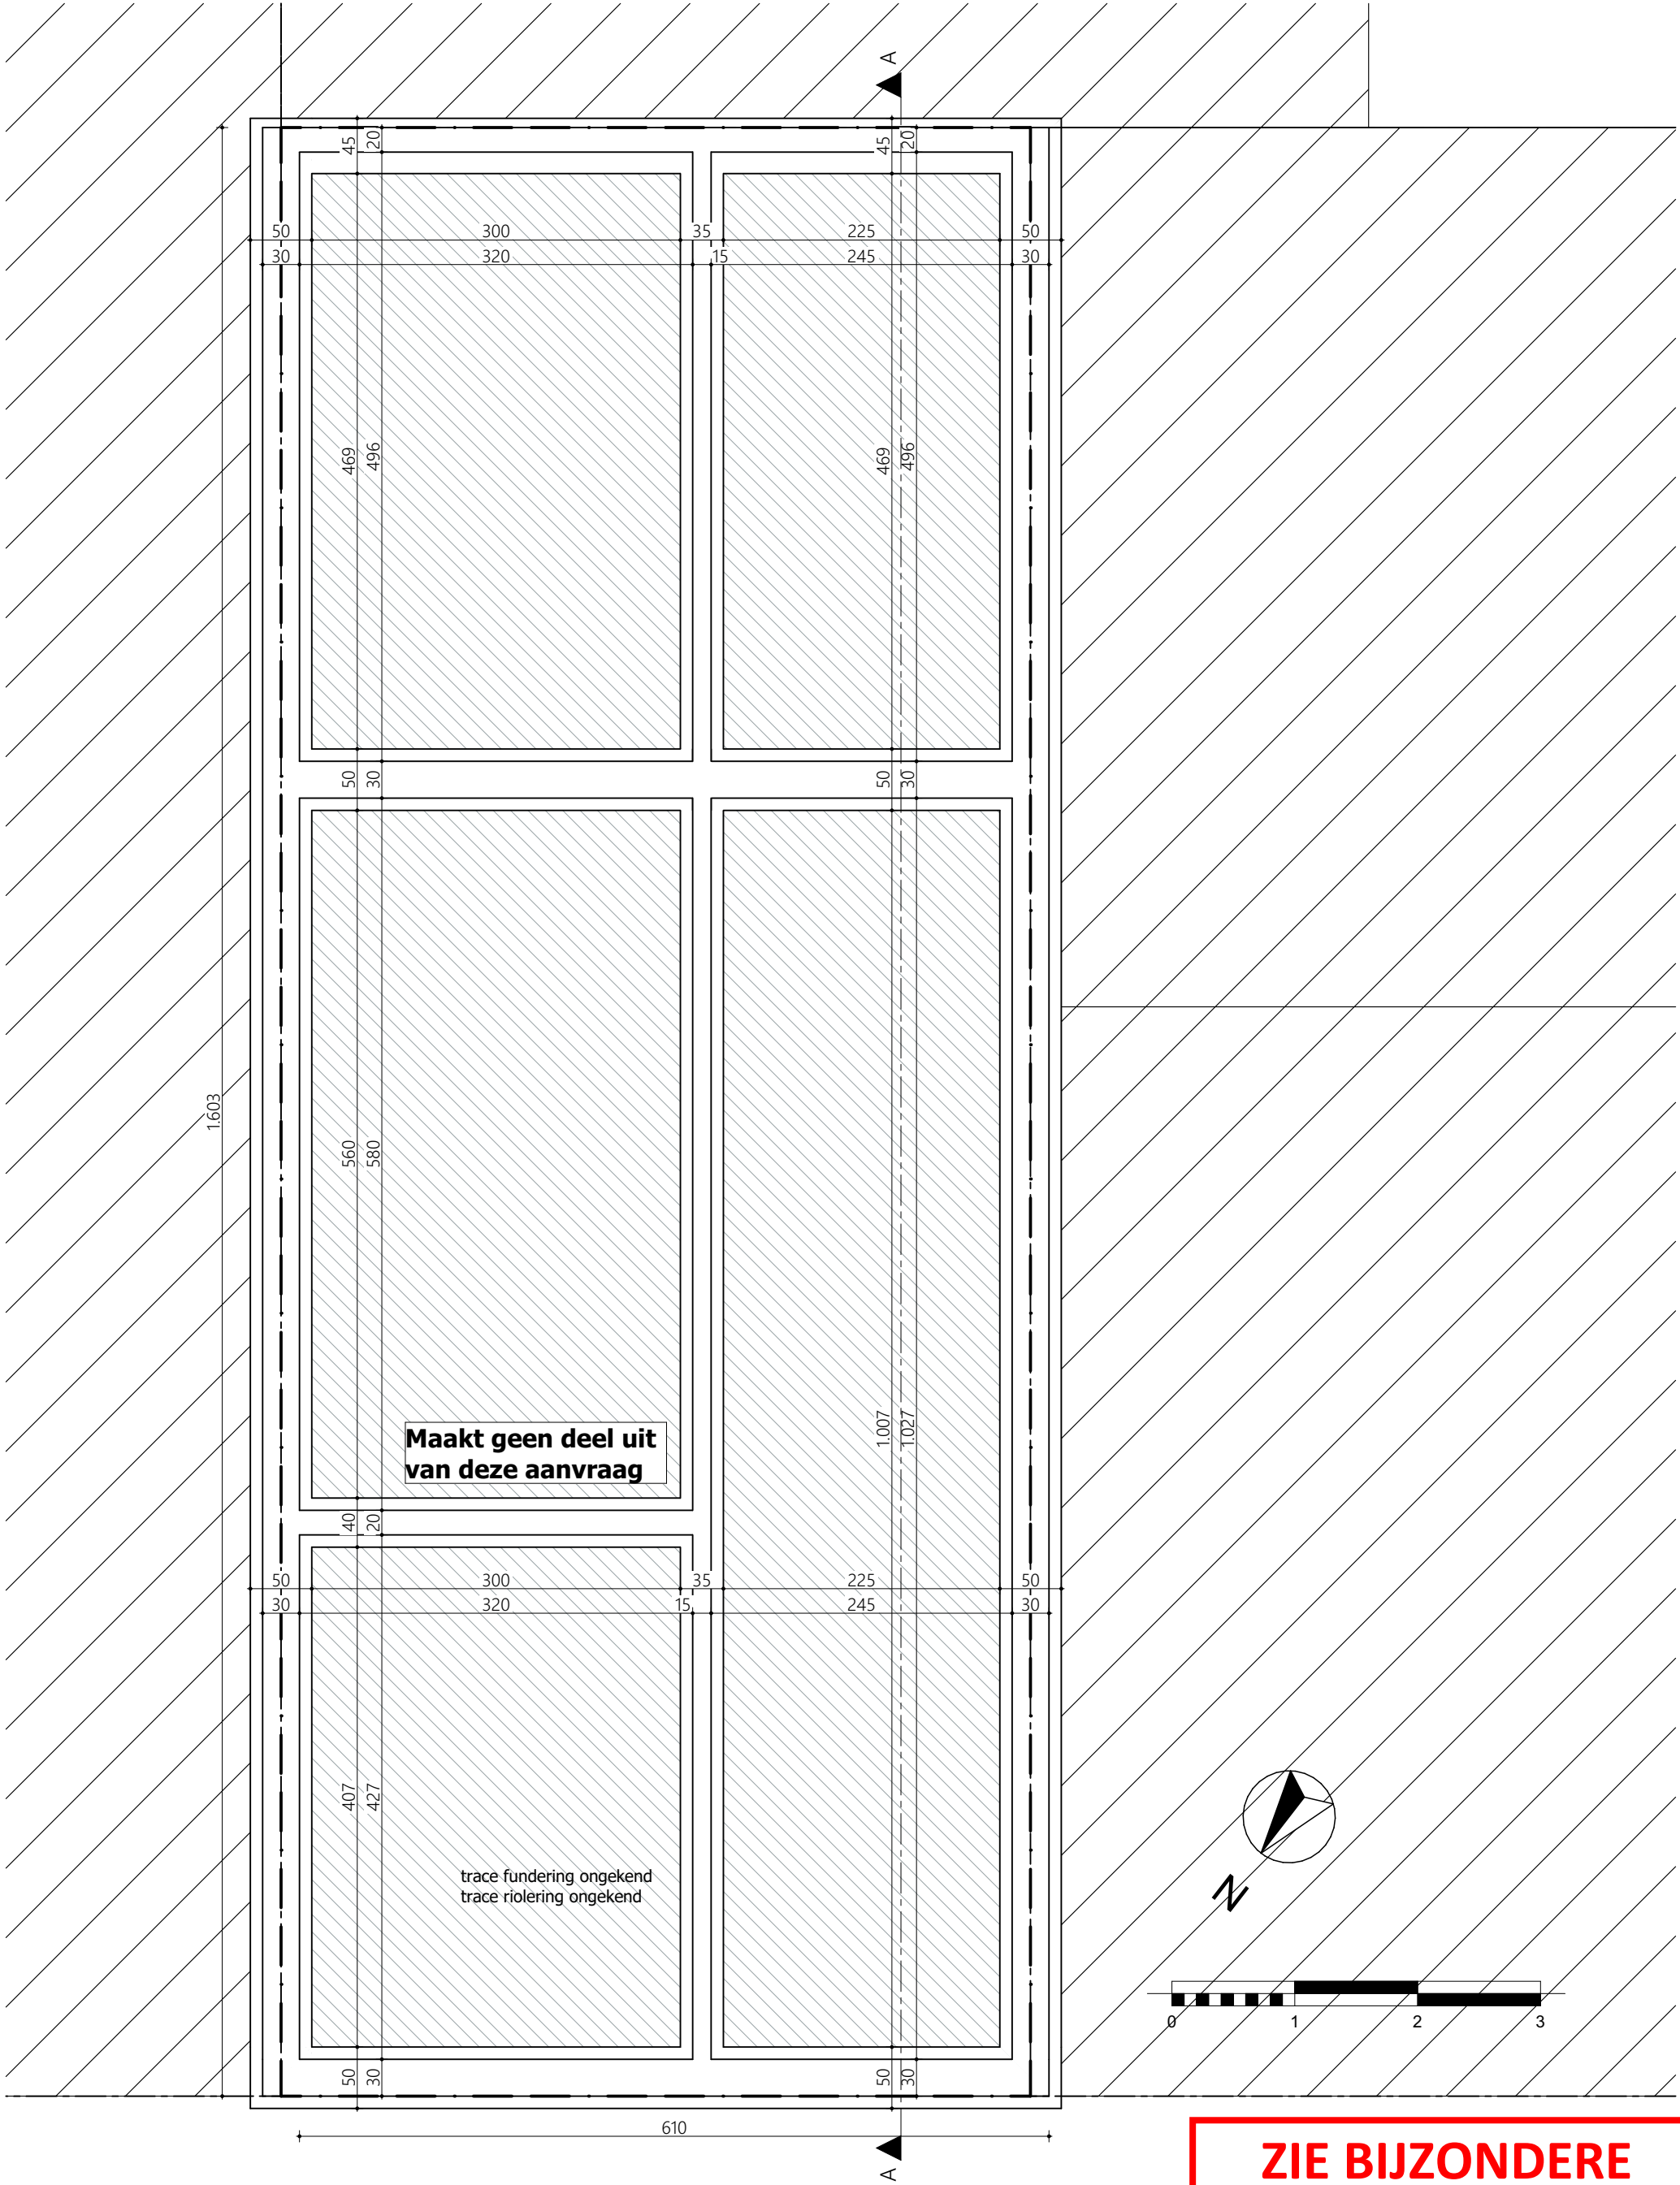

P-1      grondplan fundering/ riolering - nieuwe toestand      1:50