


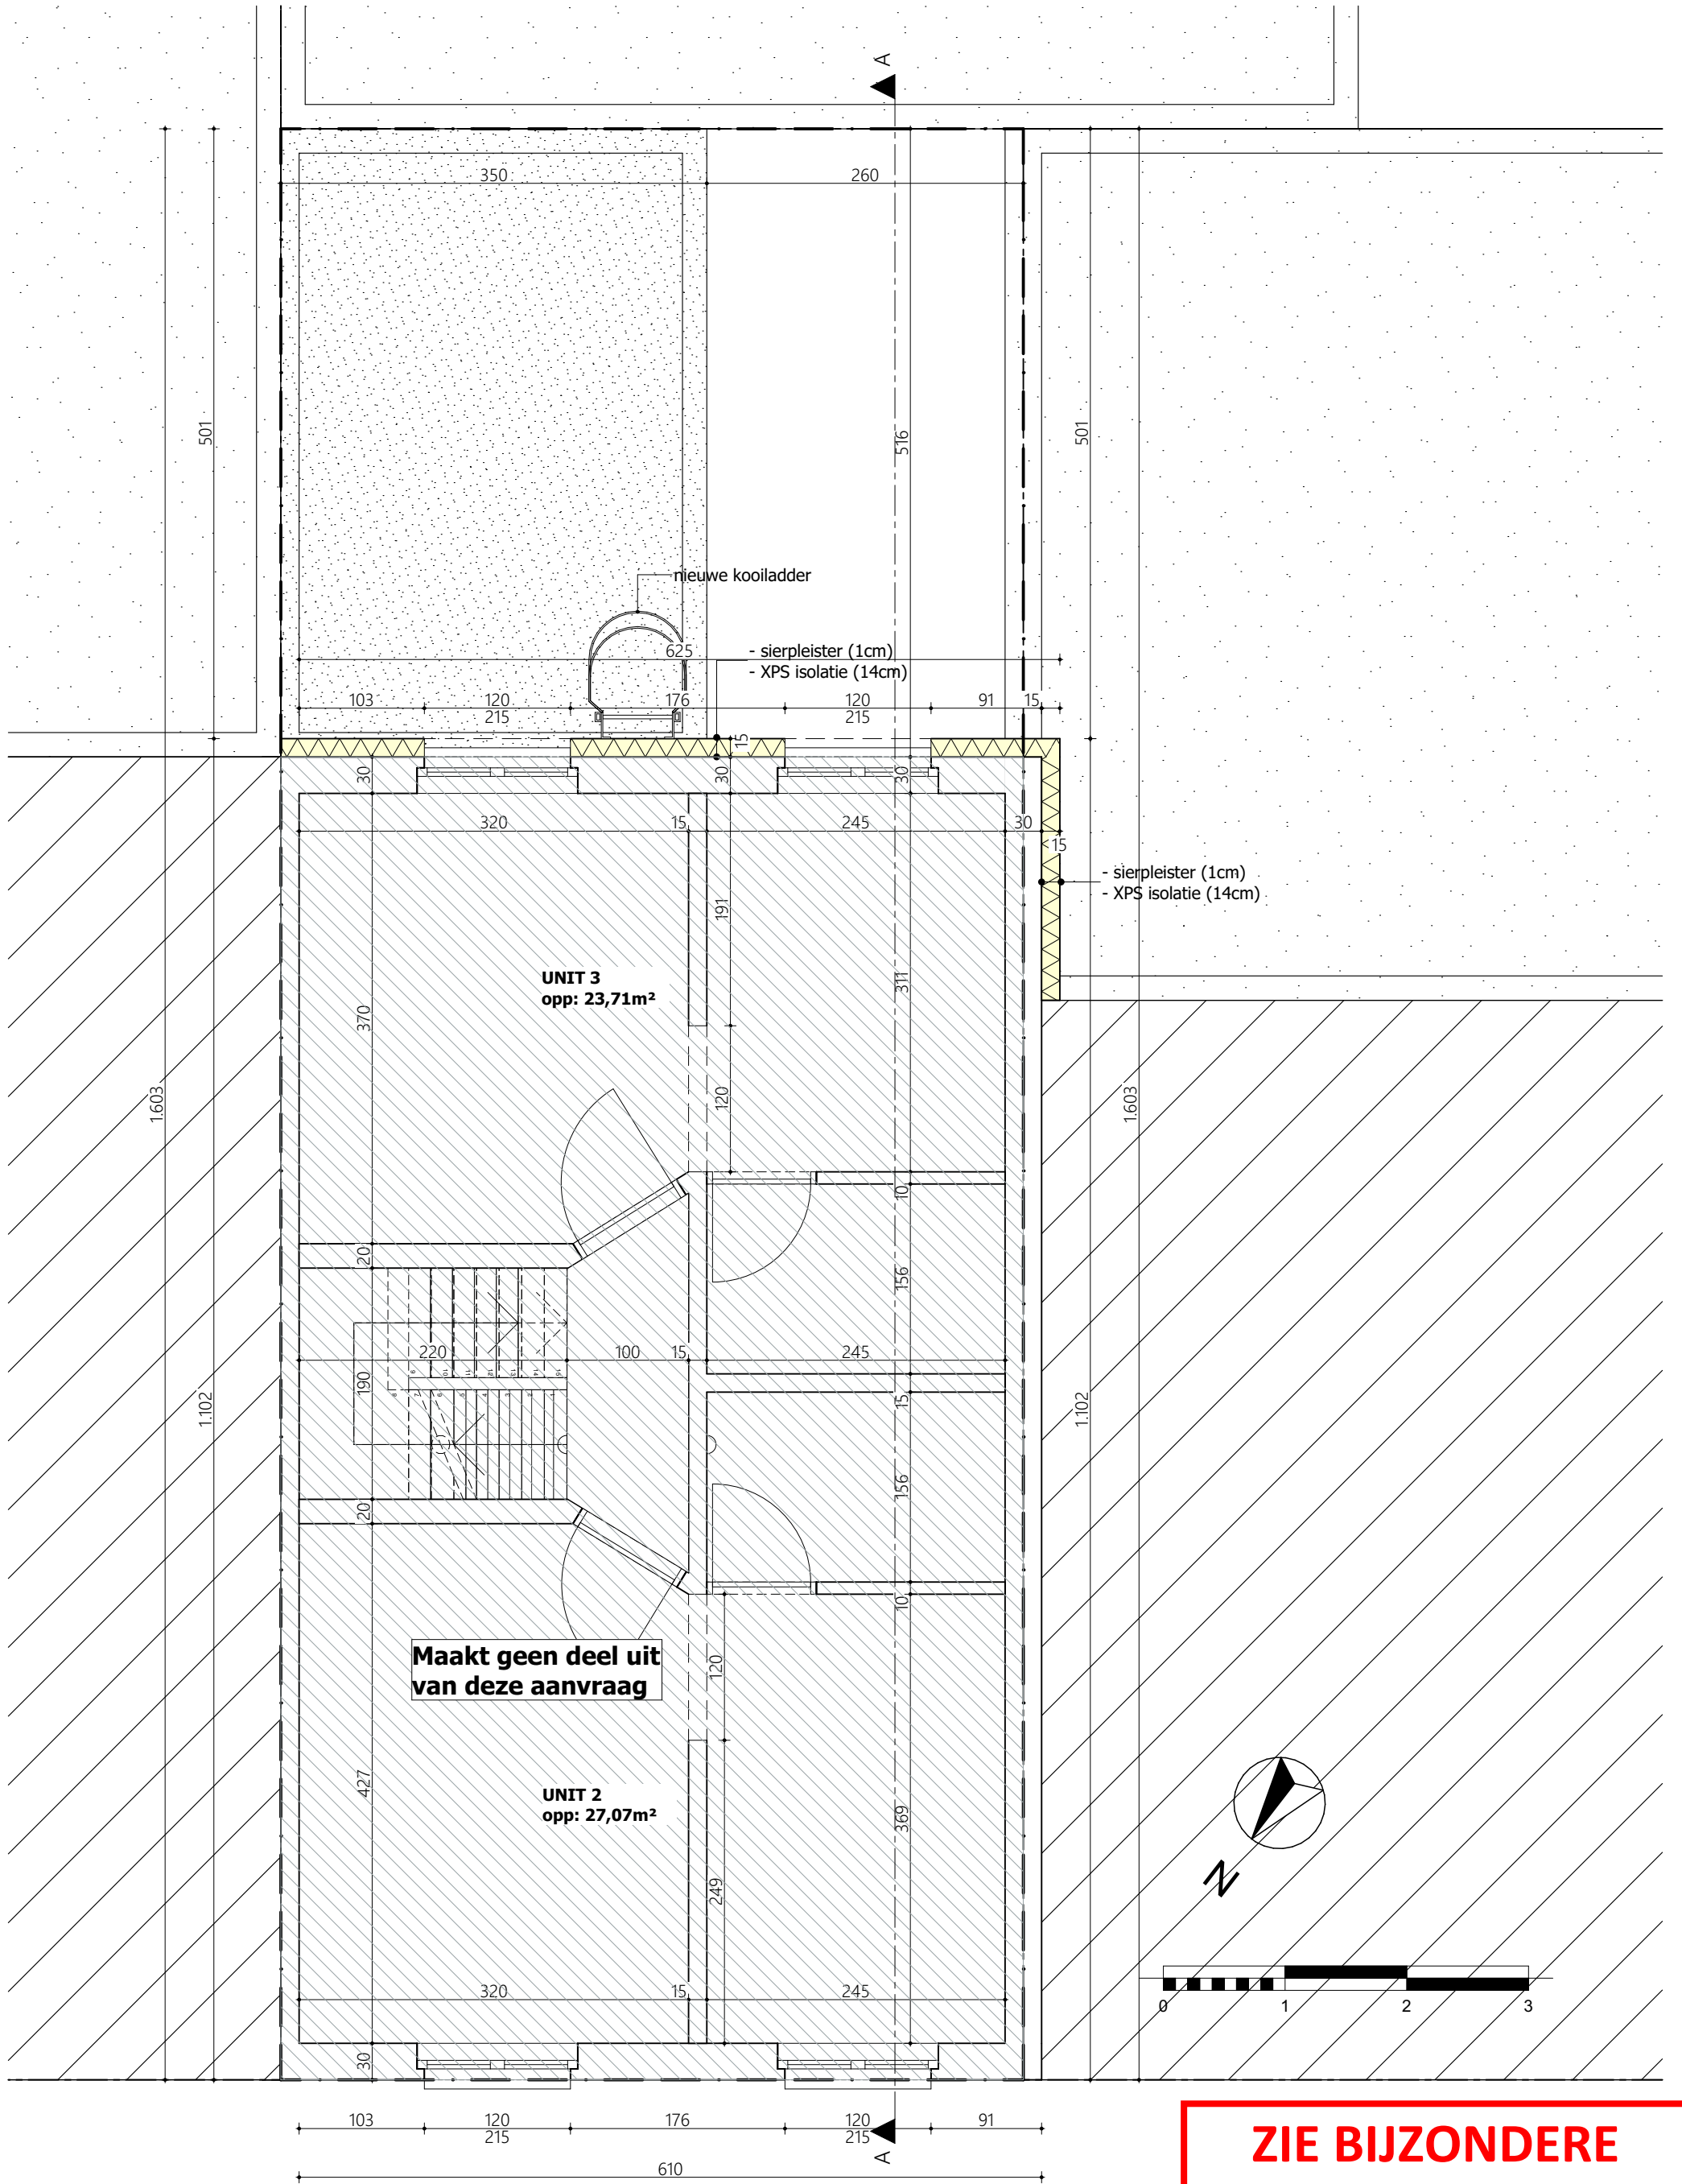

GEEN WIJZIGINGEN

ZIE BIJZONDERE
VOORWAARDE(N)

P01

grondplan niveau 1 - nieuwe toestand

1:50

Project

Klant

Werfadres

Plannenset

Plan

24 32 Van Vlaenderen
Kartuizerlaan

Van Vlaenderen
Berg 51
9800 Meigem

Kartuizerlaan 24
9000 Gent
afd. 1 sie. A nrs. 1528r/2

BA 1
25/04/2025
P Plannen

3/6

1ste verdieping nieuwe toestand

1:50

Vrijheidslaan 15
9000 Gent

09 233 70 79
info@arpa.be

