


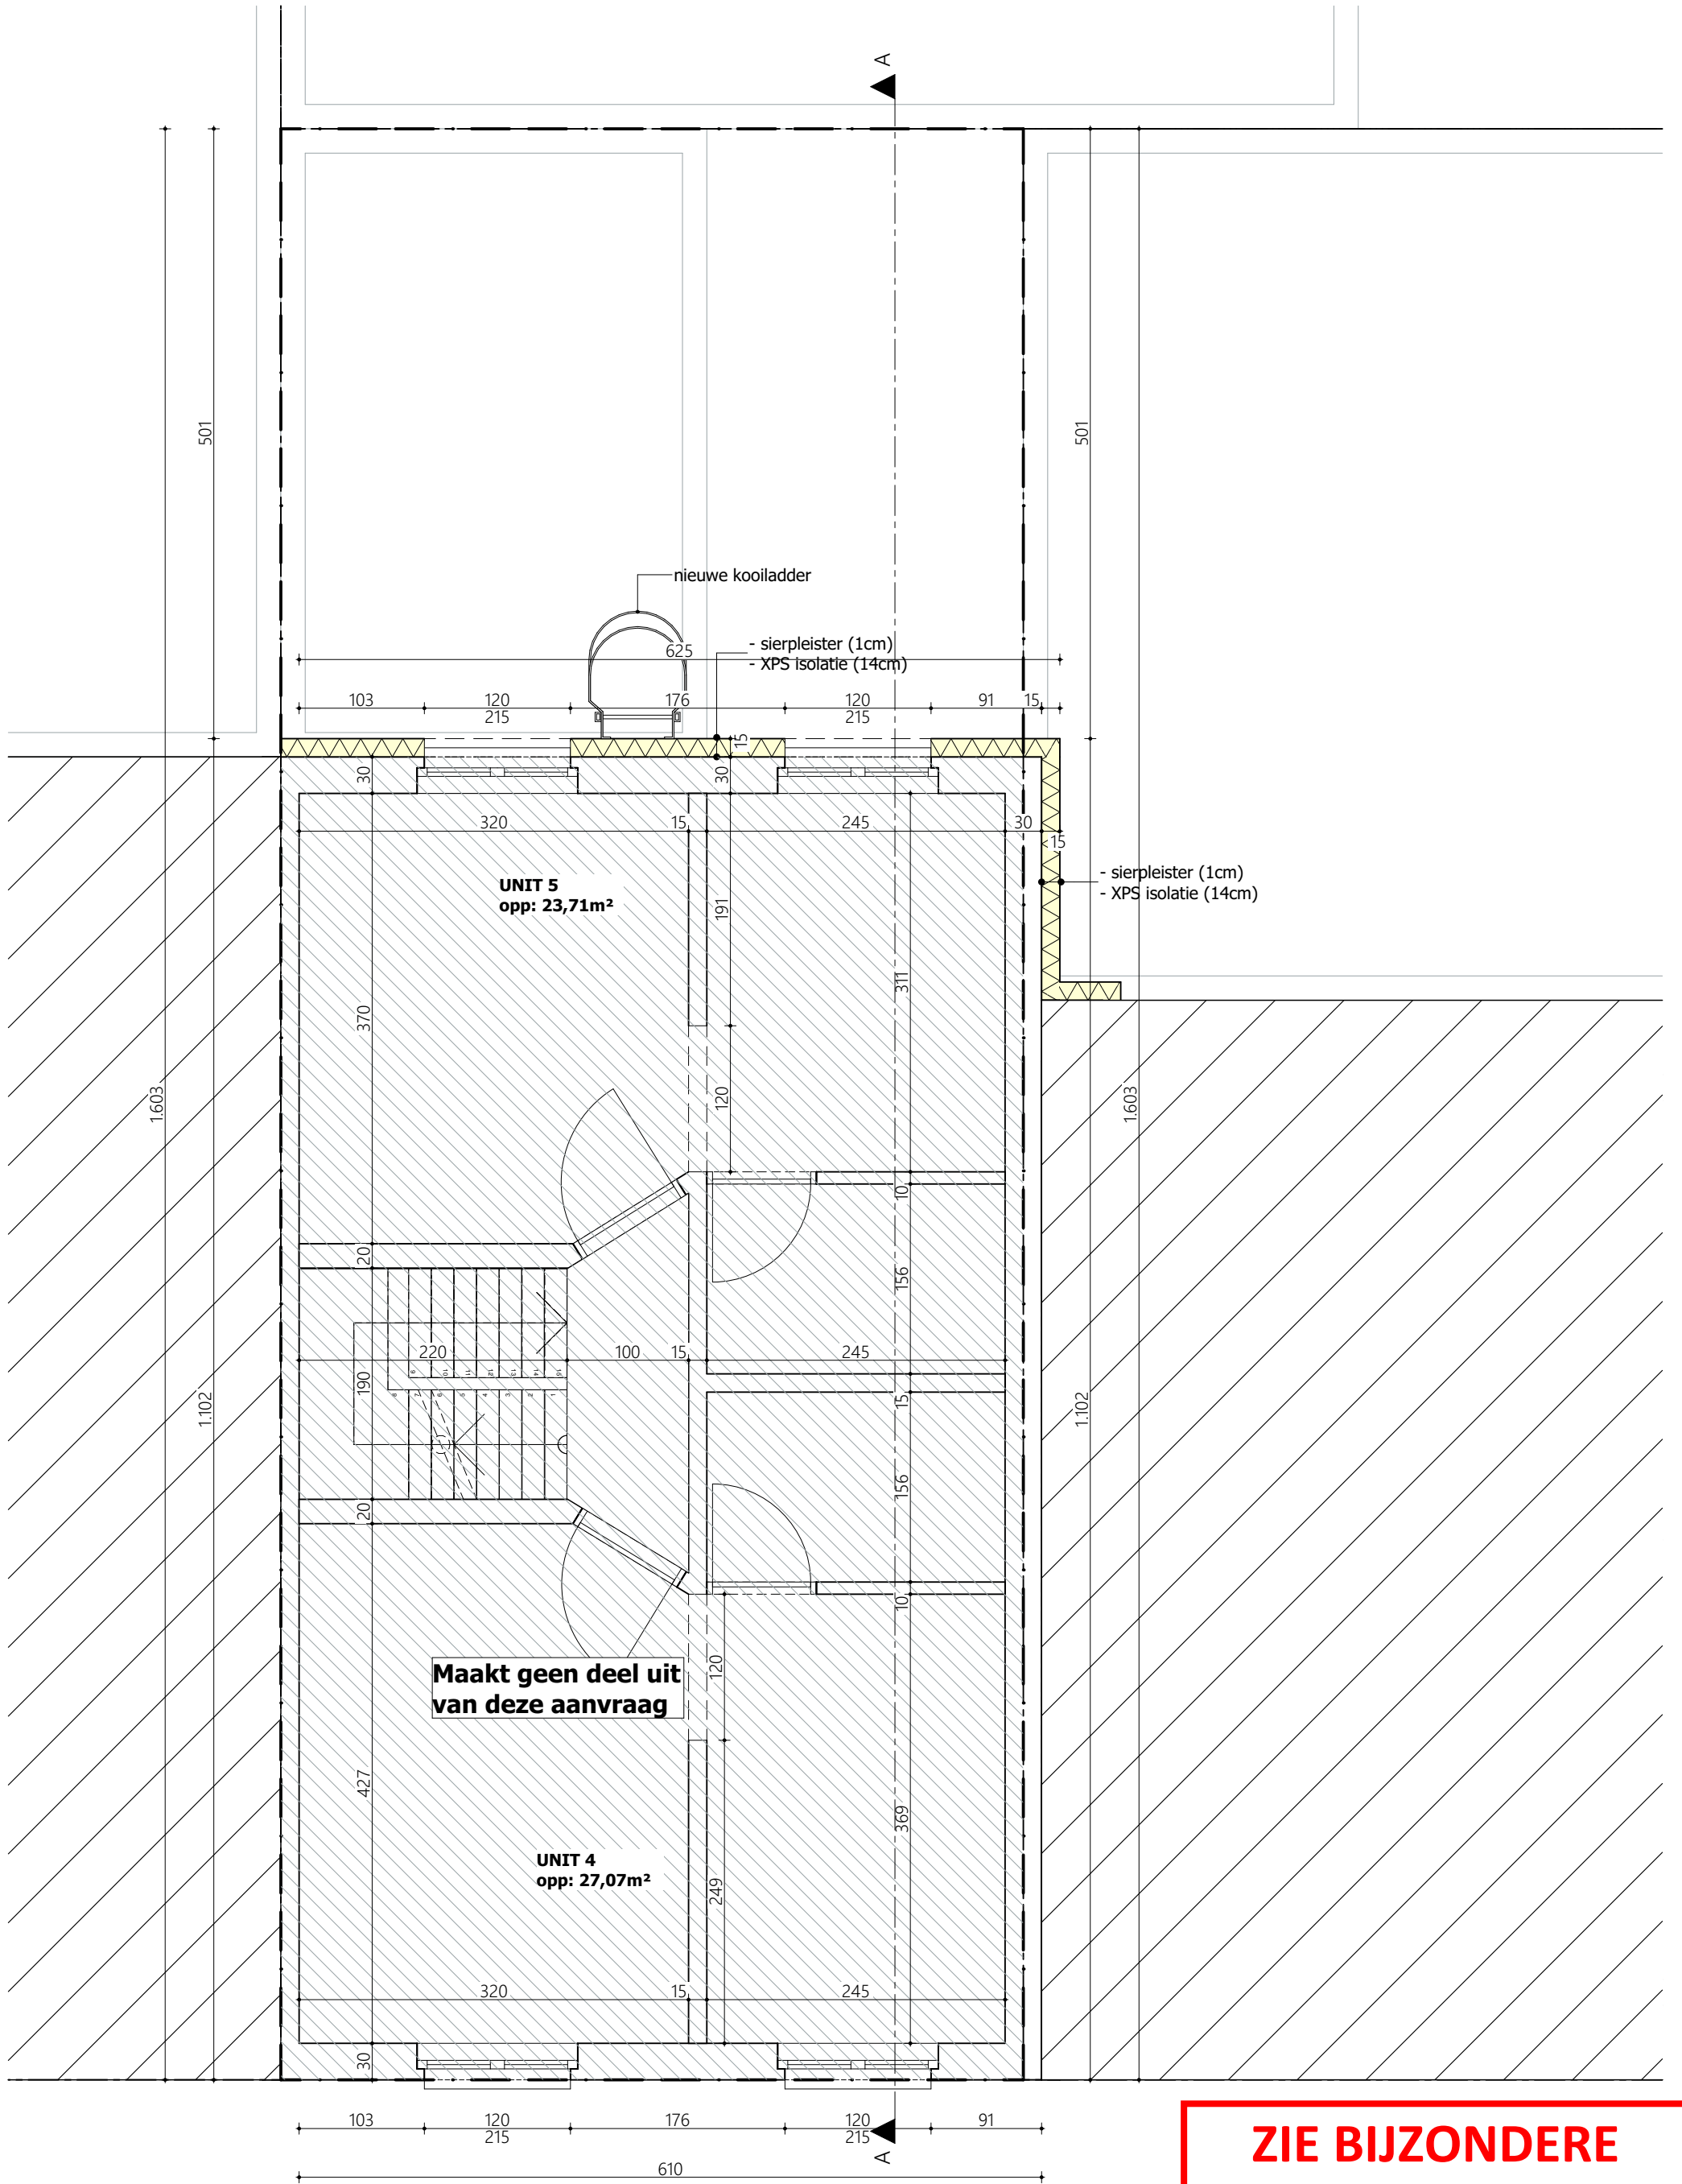

GEEN WIJZIGINGEN

ZIE BIJZONDERE
VOORWAARDE(N)

P02 grondplan niveau 2 - nieuwe toestand 1:50

