


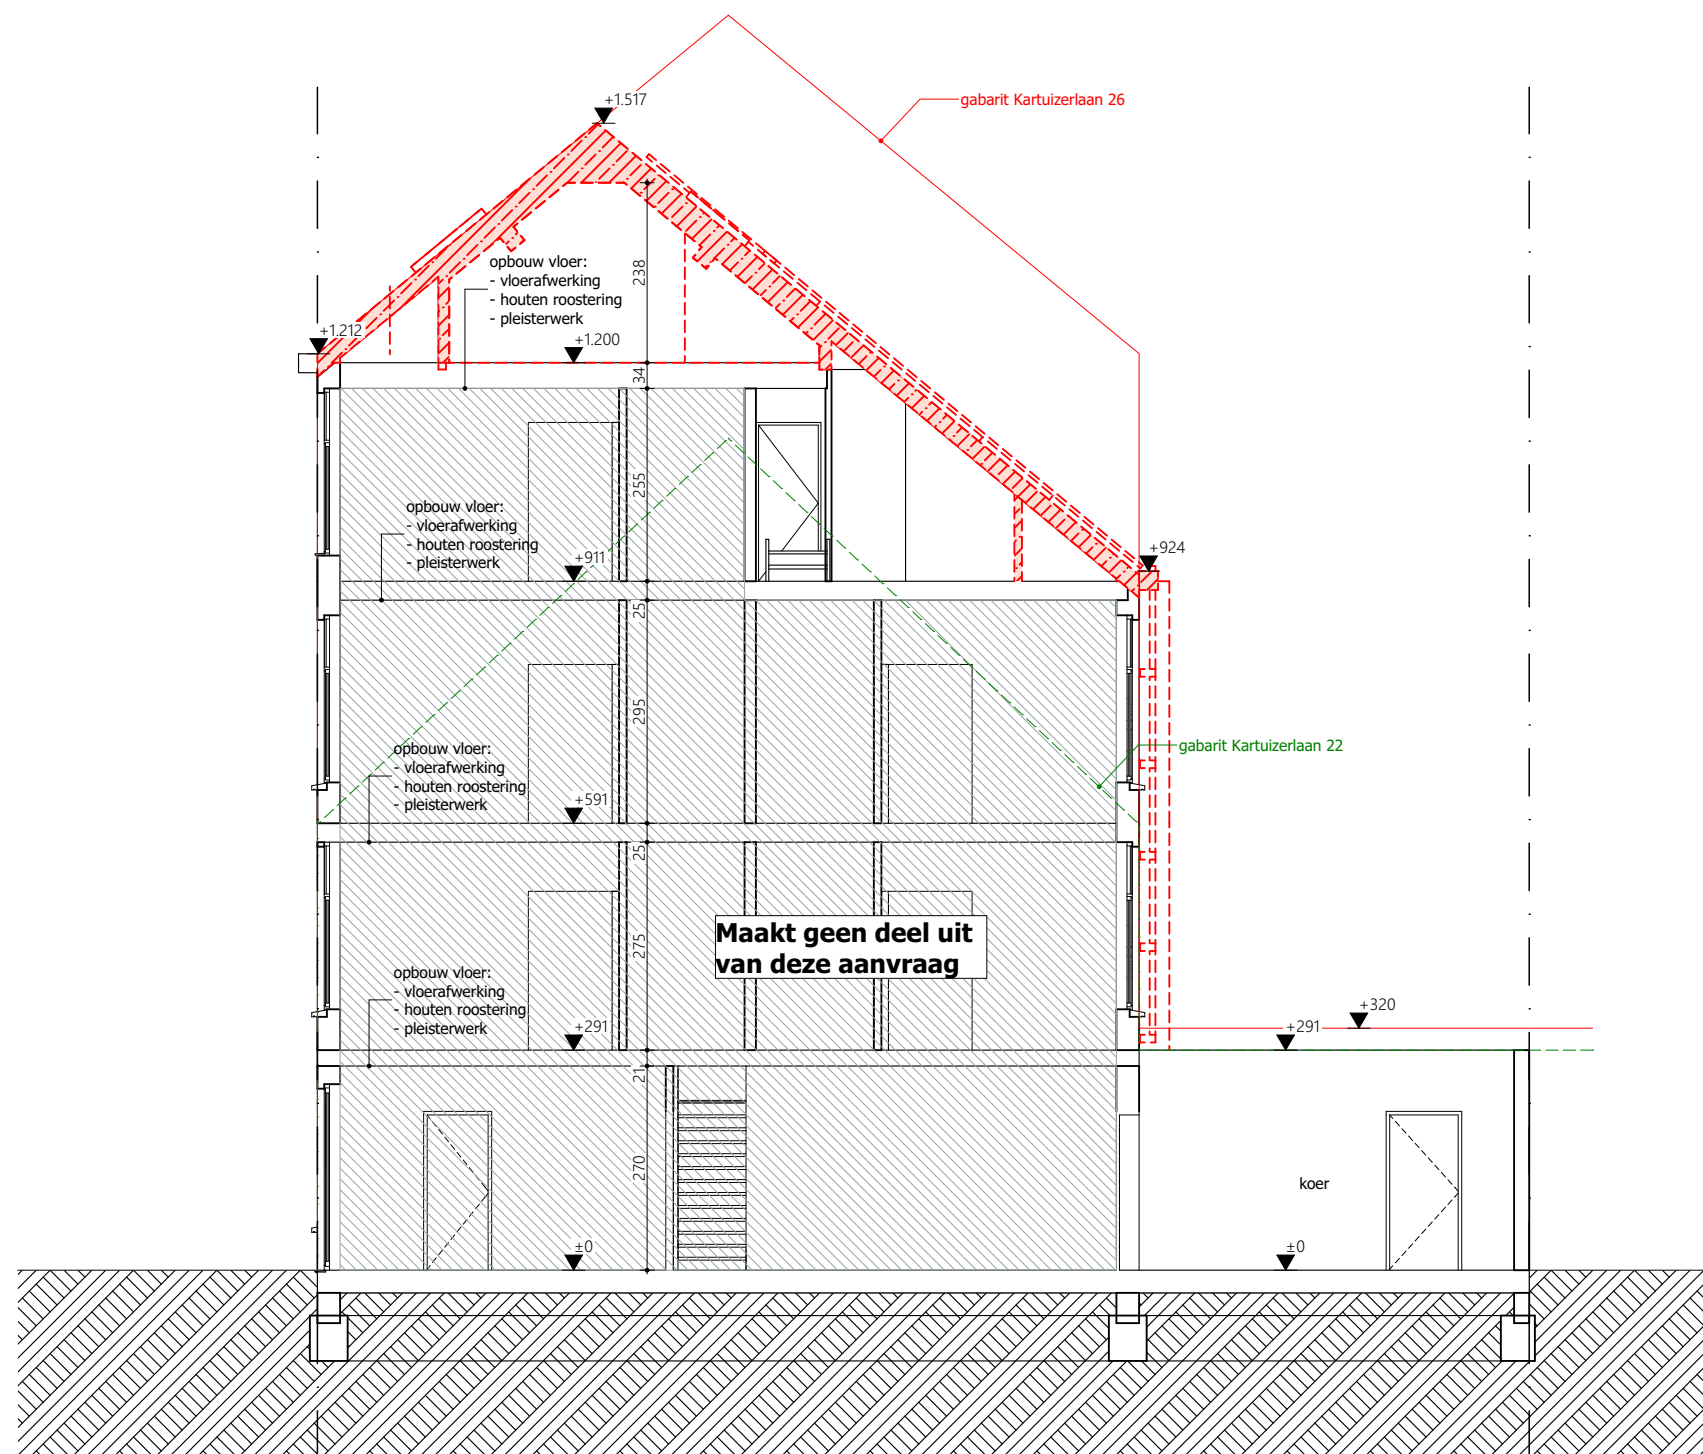

A Doorsnede A-A - bestaande toestand 1:100