


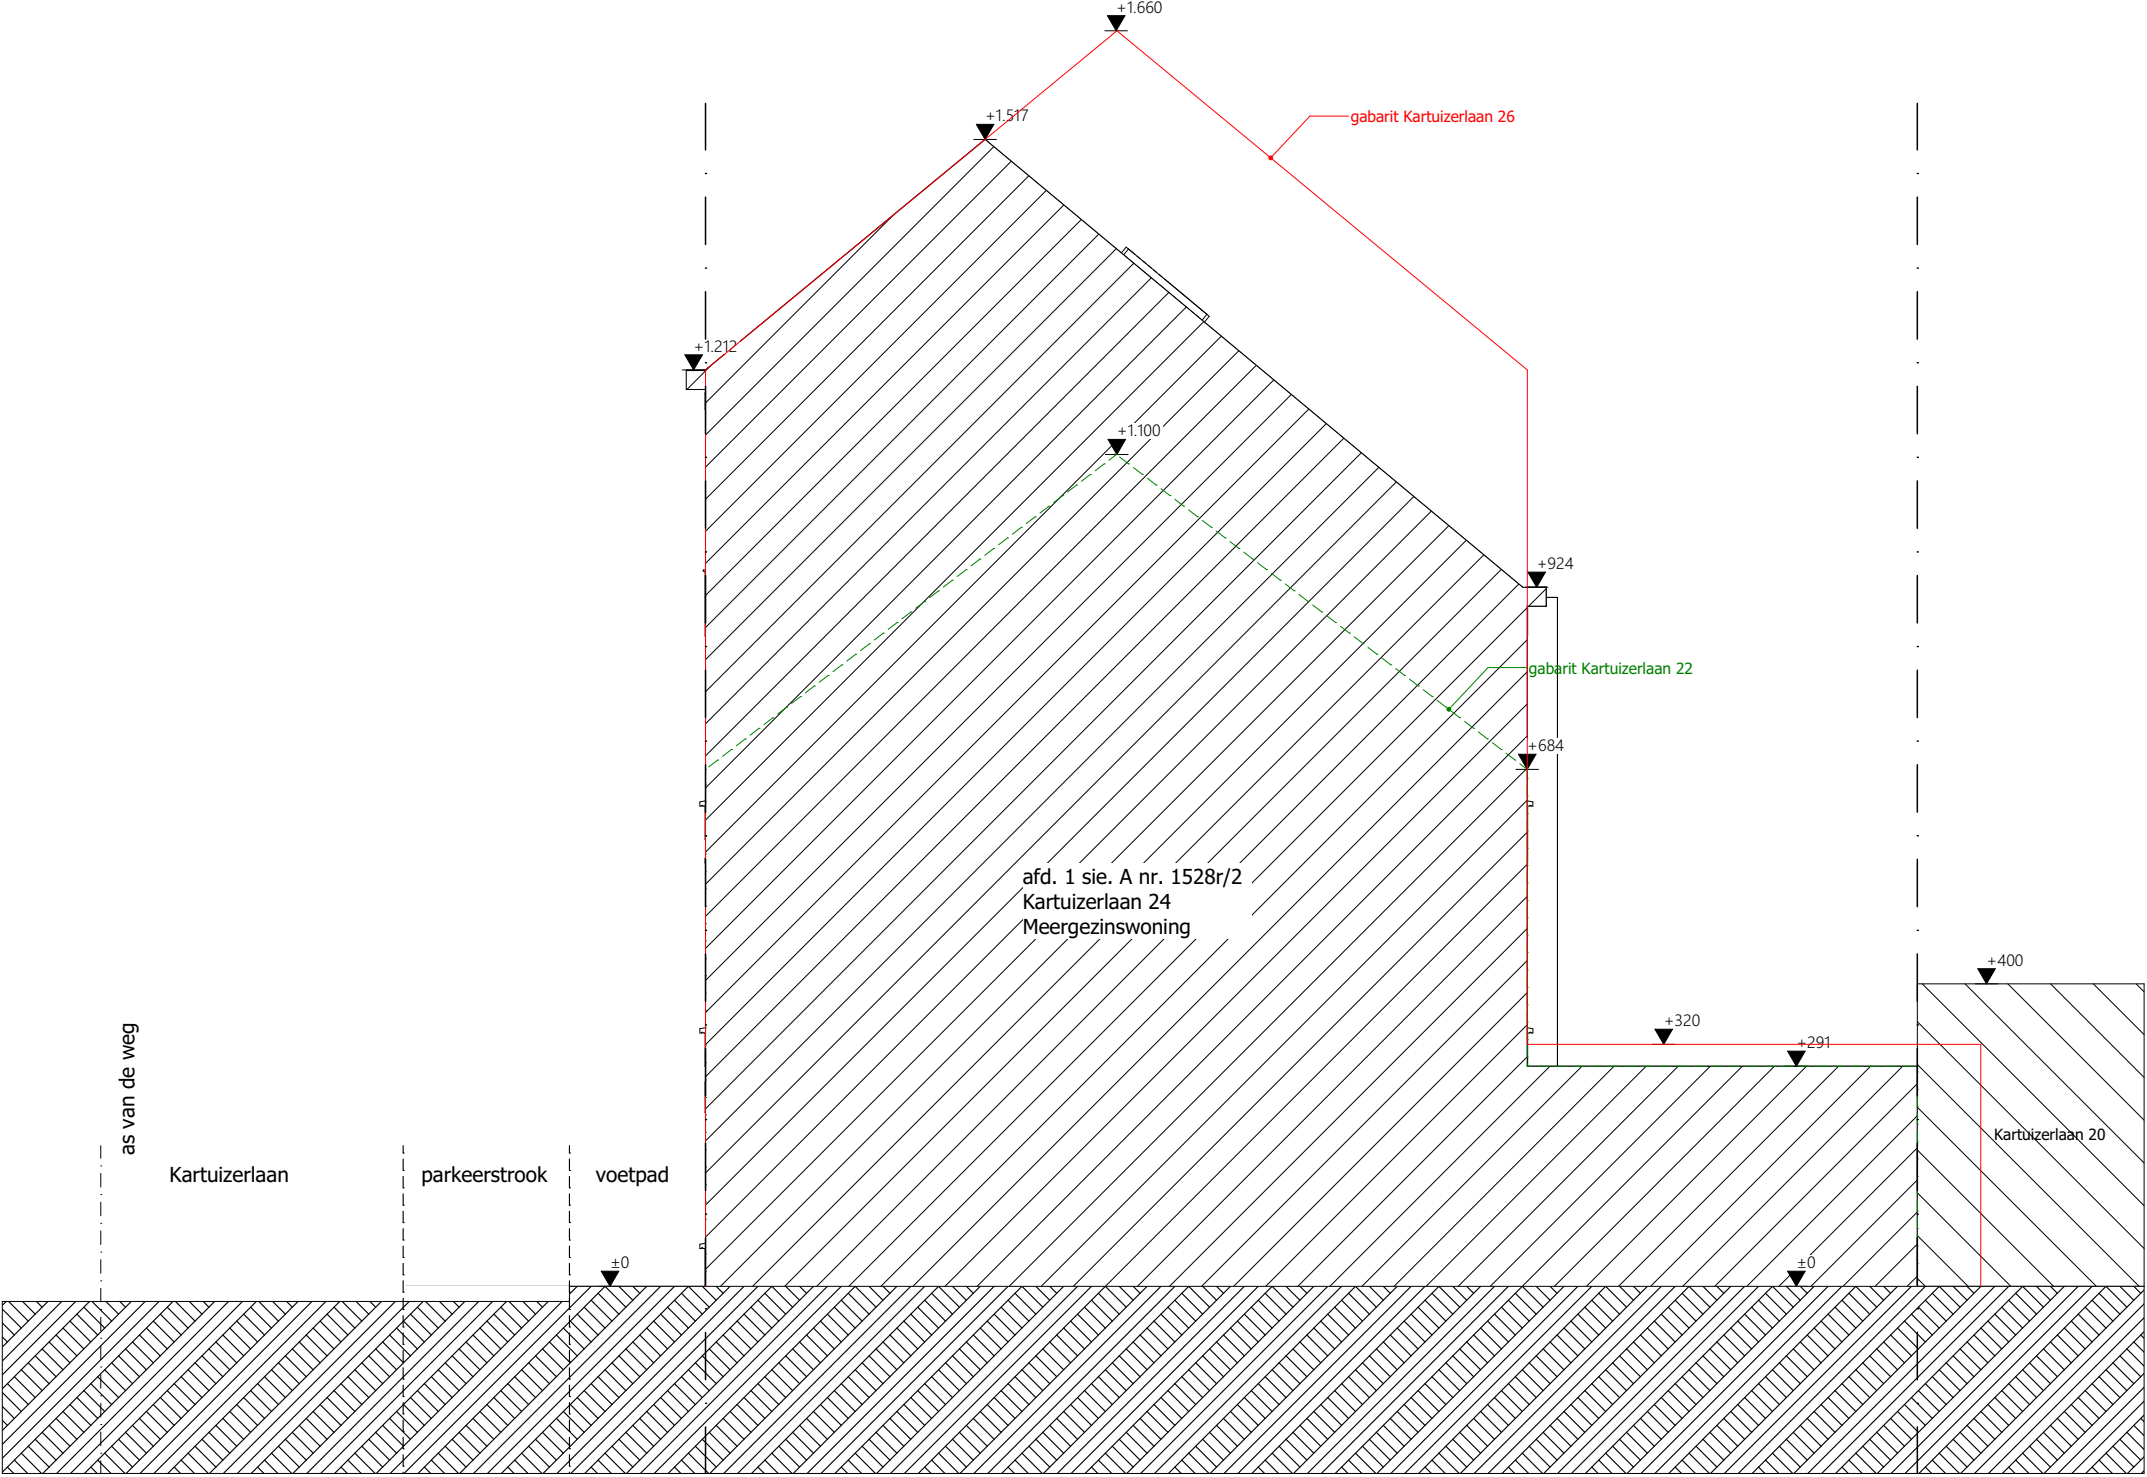

TP Terreinprofiel - bestaande toestand 1:100