


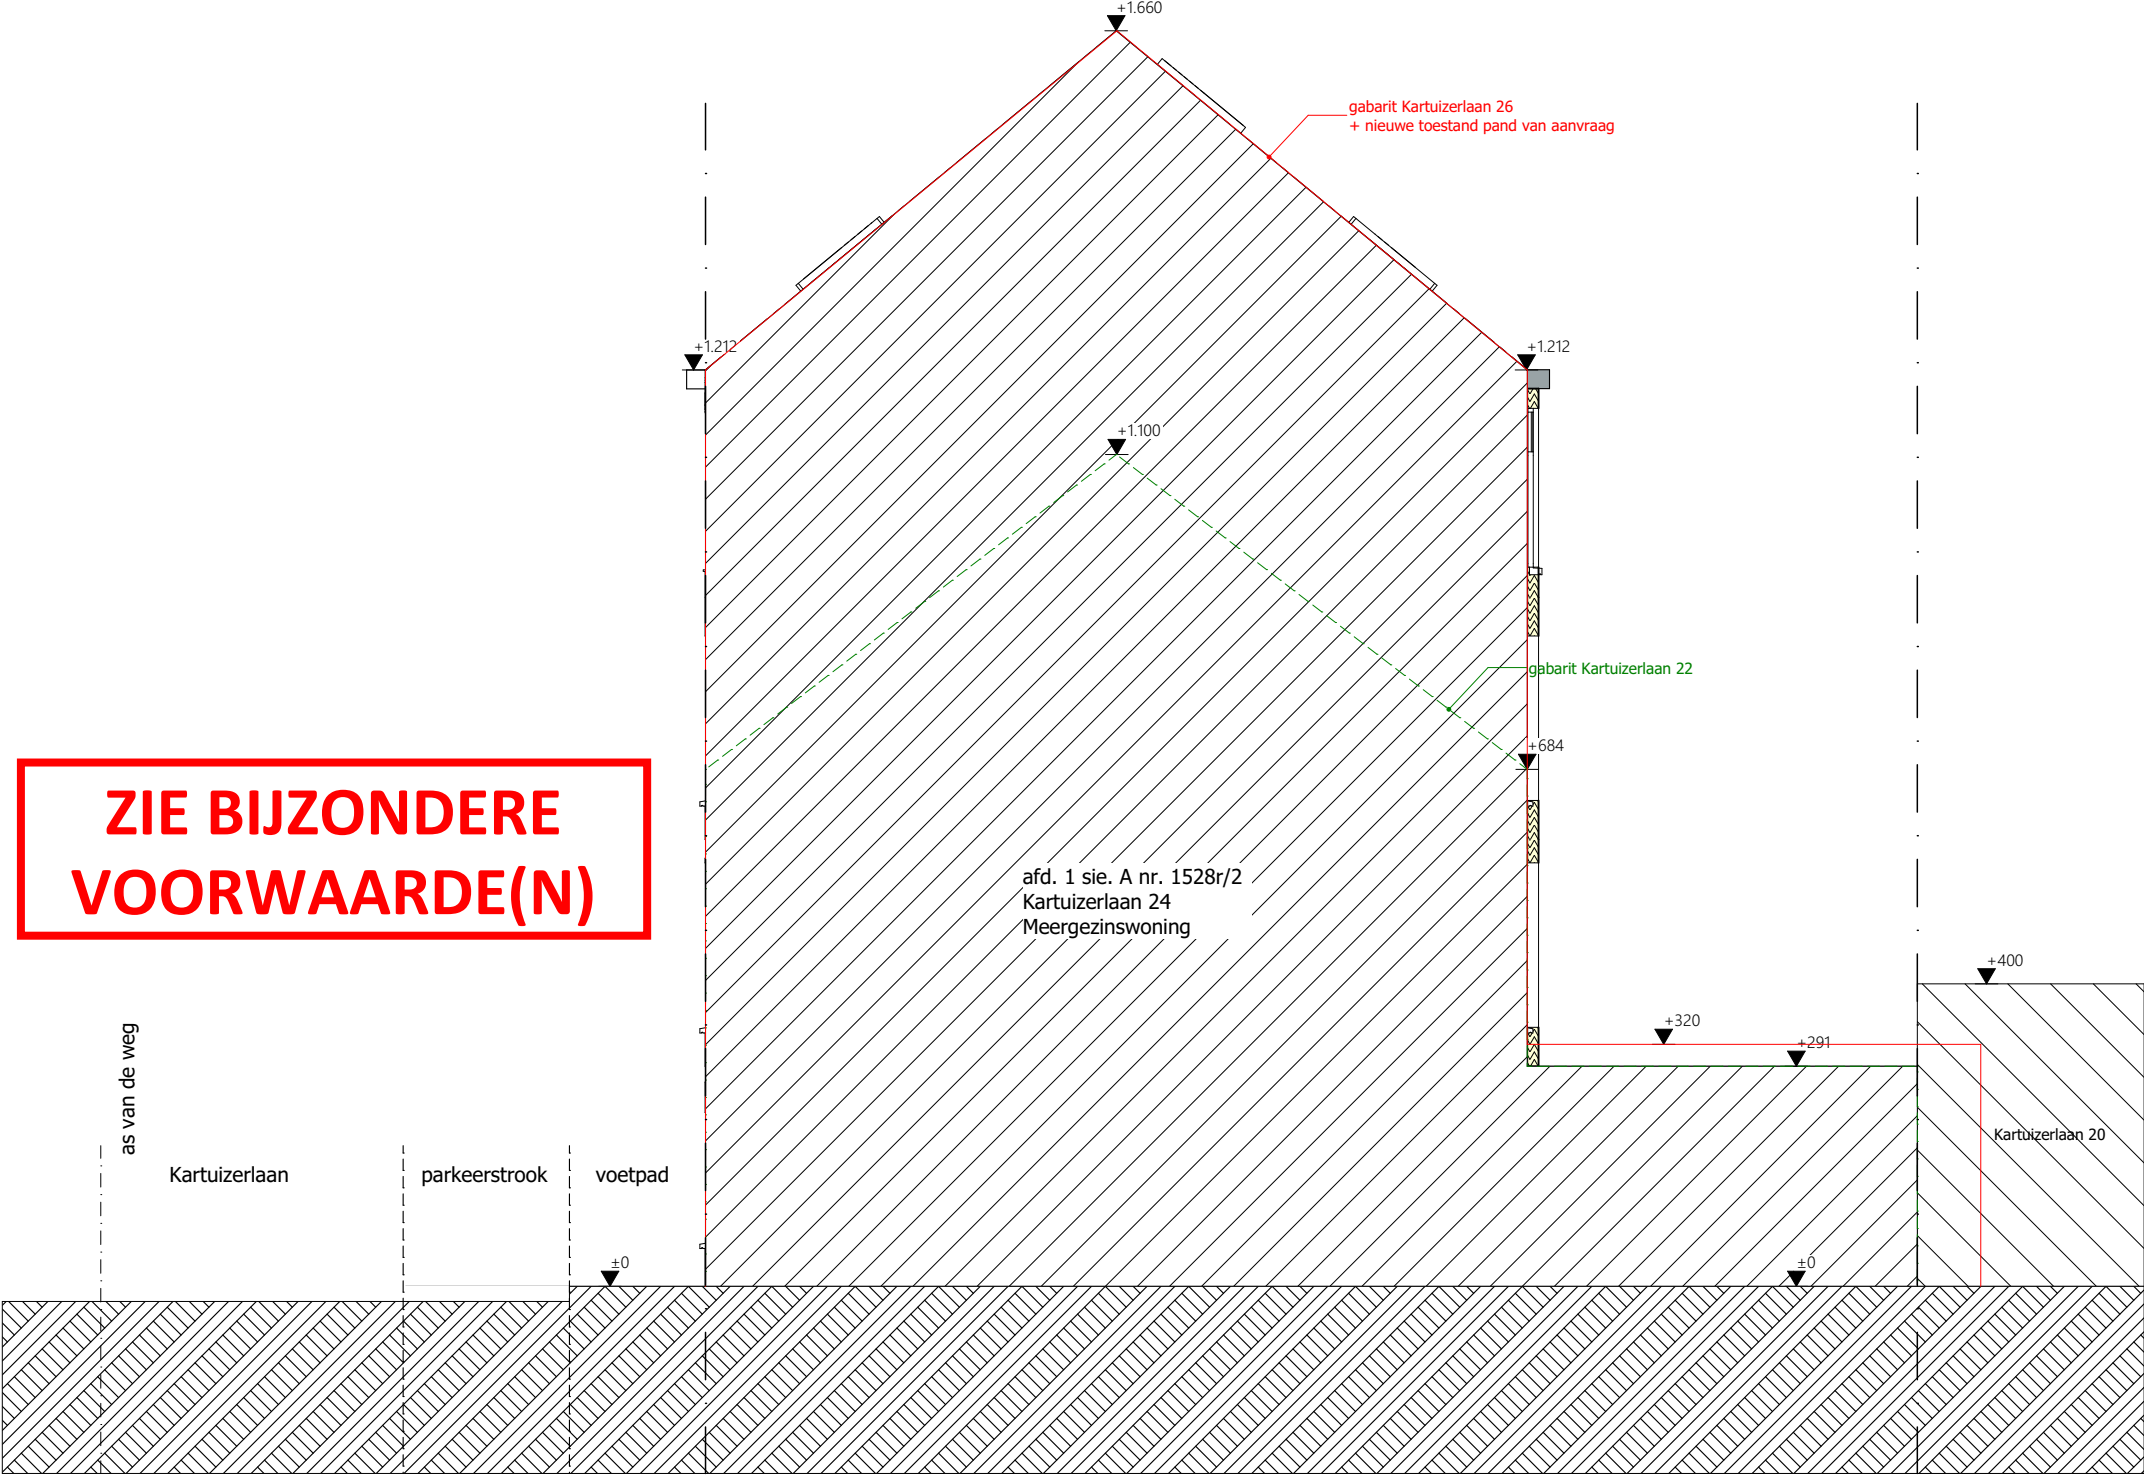

TP Terreinprofiel - nieuwe toestand 1:100