


**ZIE BIJZONDERE
VOORWAARDE(N)**

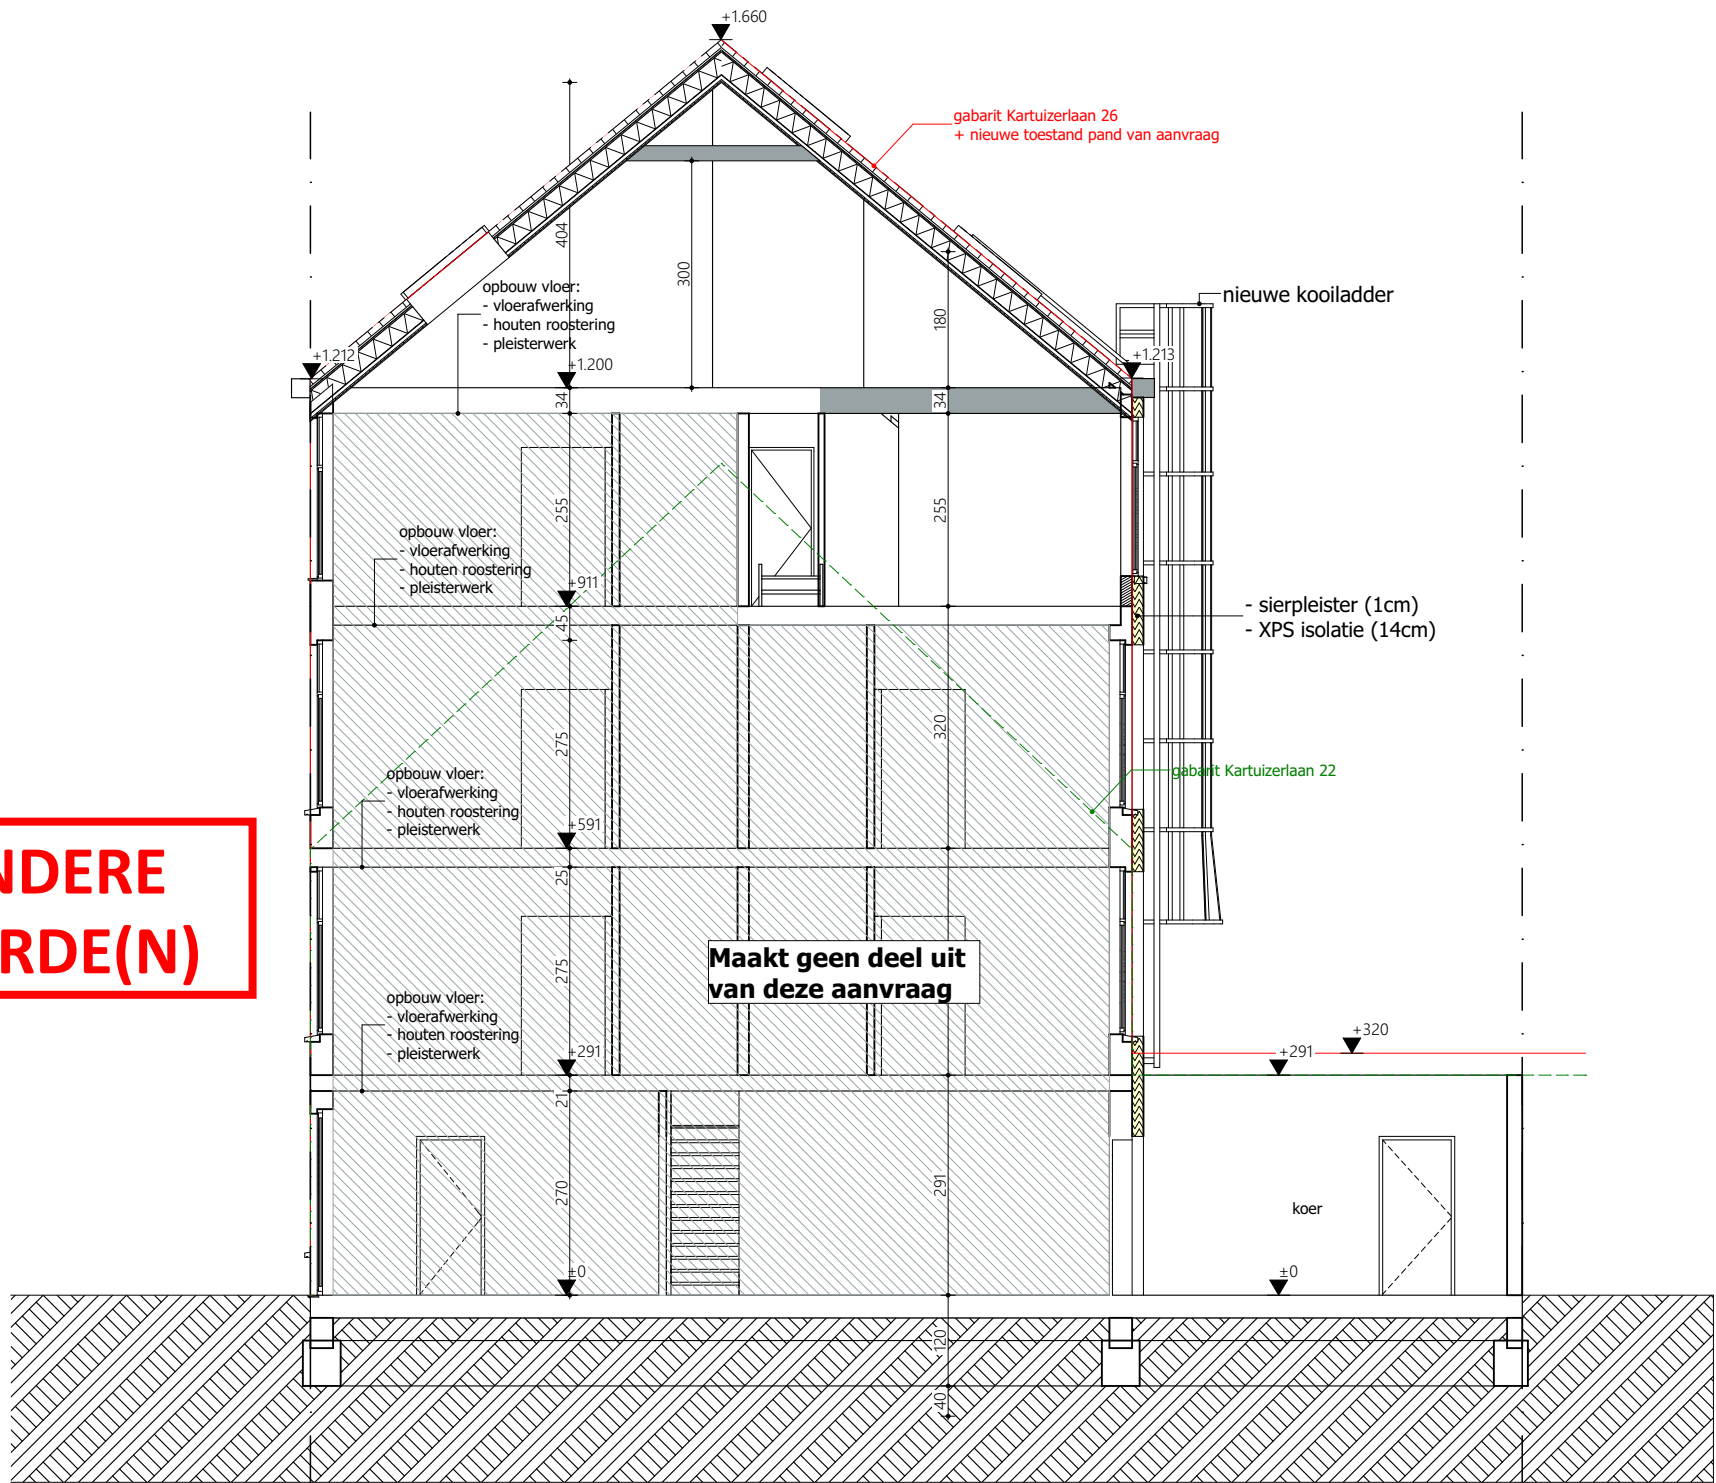

A

Doorsnede A-A - nieuwe toestand

1:100