


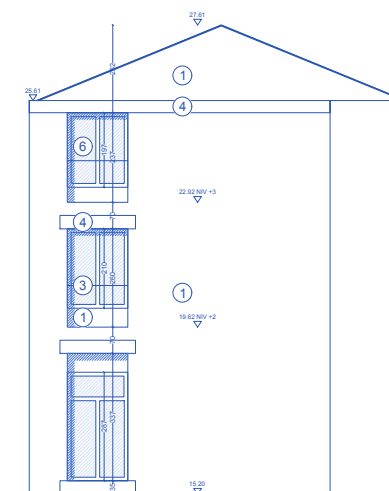
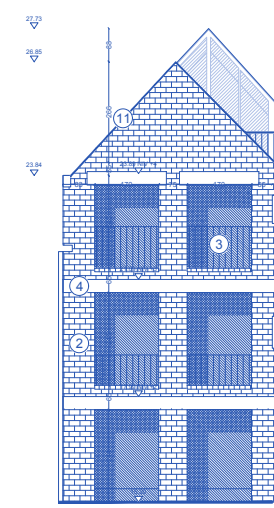
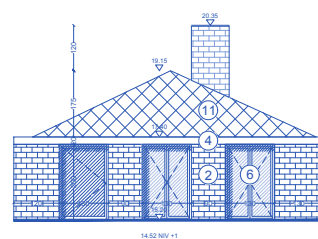
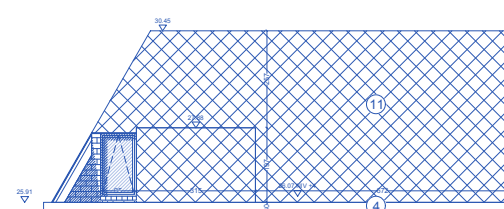
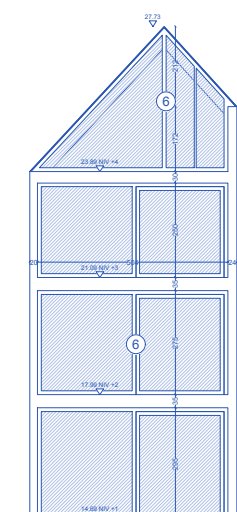
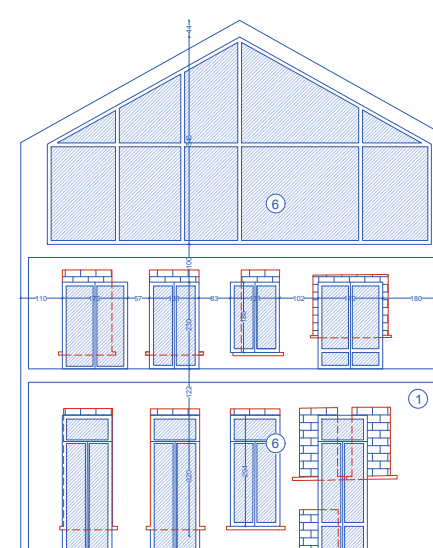
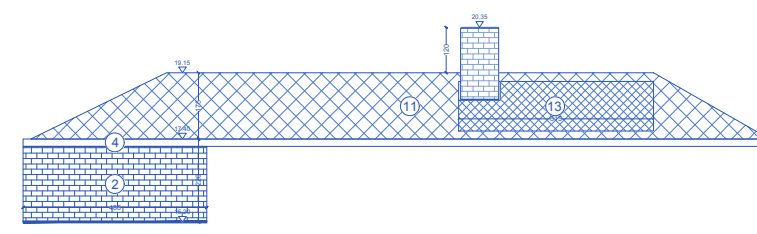
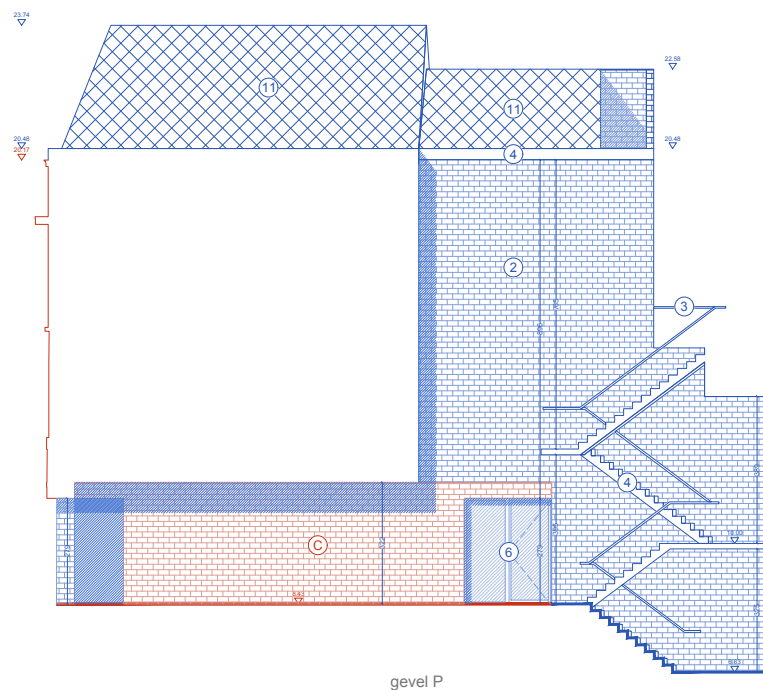
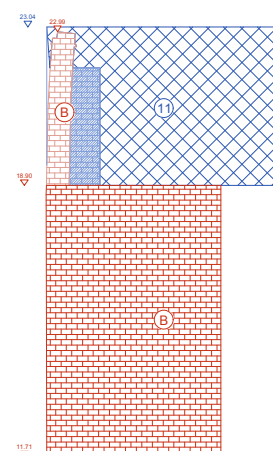


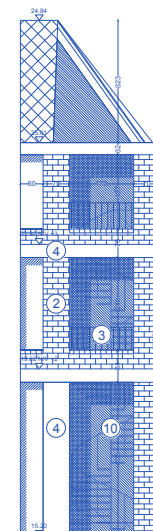

referentiepeil +0.00

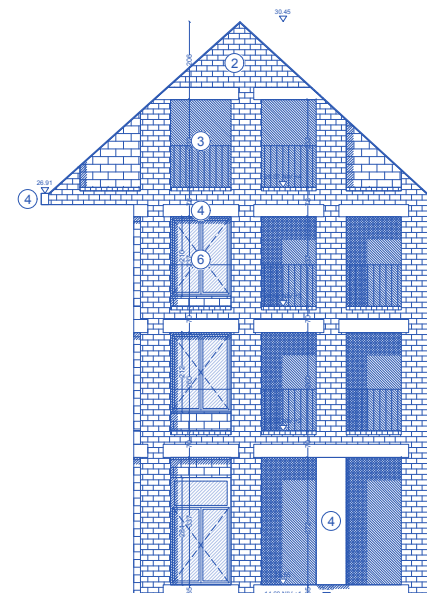

referentiepeil +0.00

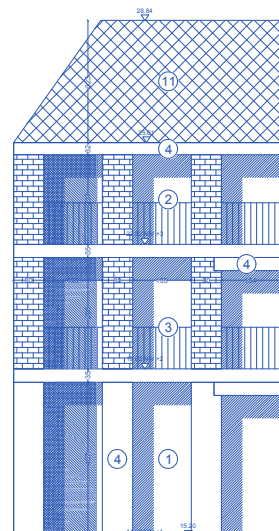

referentiepeil +0.00

**ZIE BIJZONDERE
VOORWAARDE(N)**

Project: P109		Snelco				
Hoogpoort Donkersteeg		overzicht gevels				
		0 1 2 3 4 5				
Werk	Hoogpoort nrs. 34 - 44 Donkersteeg 12 - 16 Gert	Ontwerper Neerstraat 2 1755 Gooik	Opdrachtgever Colm RVN Edingsesteenweg 196, 1500 Halle	Schaal 1/2000		
Perceel 0069000000 Perceel 0069000000 Perceel 0069000000 Perceel 0069000000		Bureau Napoléon Destalbergstraat 11, B-9001 Gent info@ateliergou.com +32 (0)9 273 85 30	Plannummer BA_HOOG_GS_NL			
Studebureau Studebureau Stabielit Studebureau Techniek Studebureau LPH	Naam ELD ELD Structuur	Fase: Bouwaanvraag				
Deze tekening is eigendom van (je) talieus architecten. Niets van deze tekening mag gekopieerd of uitgeleend worden zonder schriftelijke toestemming van (je) talieus architecten. Afbeeldingen zijn onder voorbehoud en dienen ten allen tijde te plaatse gecontroleerd te worden door de aannemer alvorens tot uitvoering over te gaan. Tegenwoordigheden tussen de plannen en de situatie ter plaatse dient de aannemer ten allen tijde te melden aan (je) talieus architecten.						