
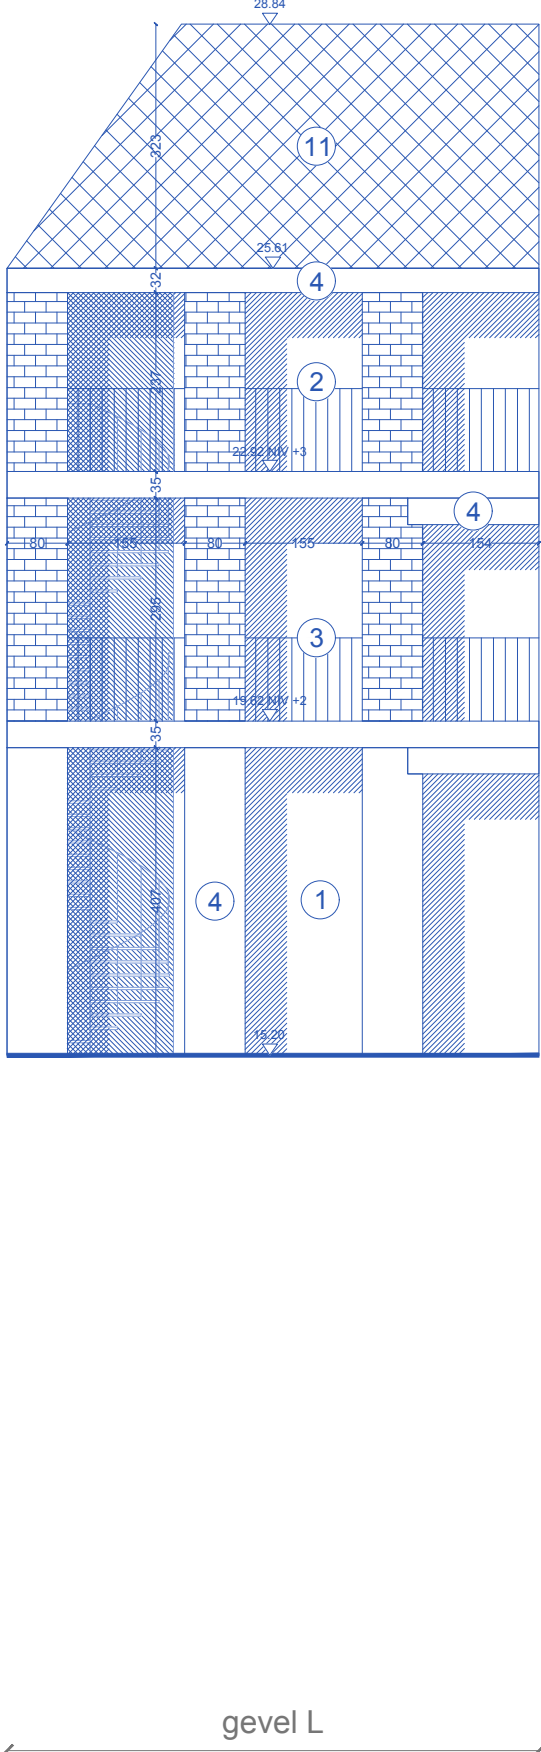
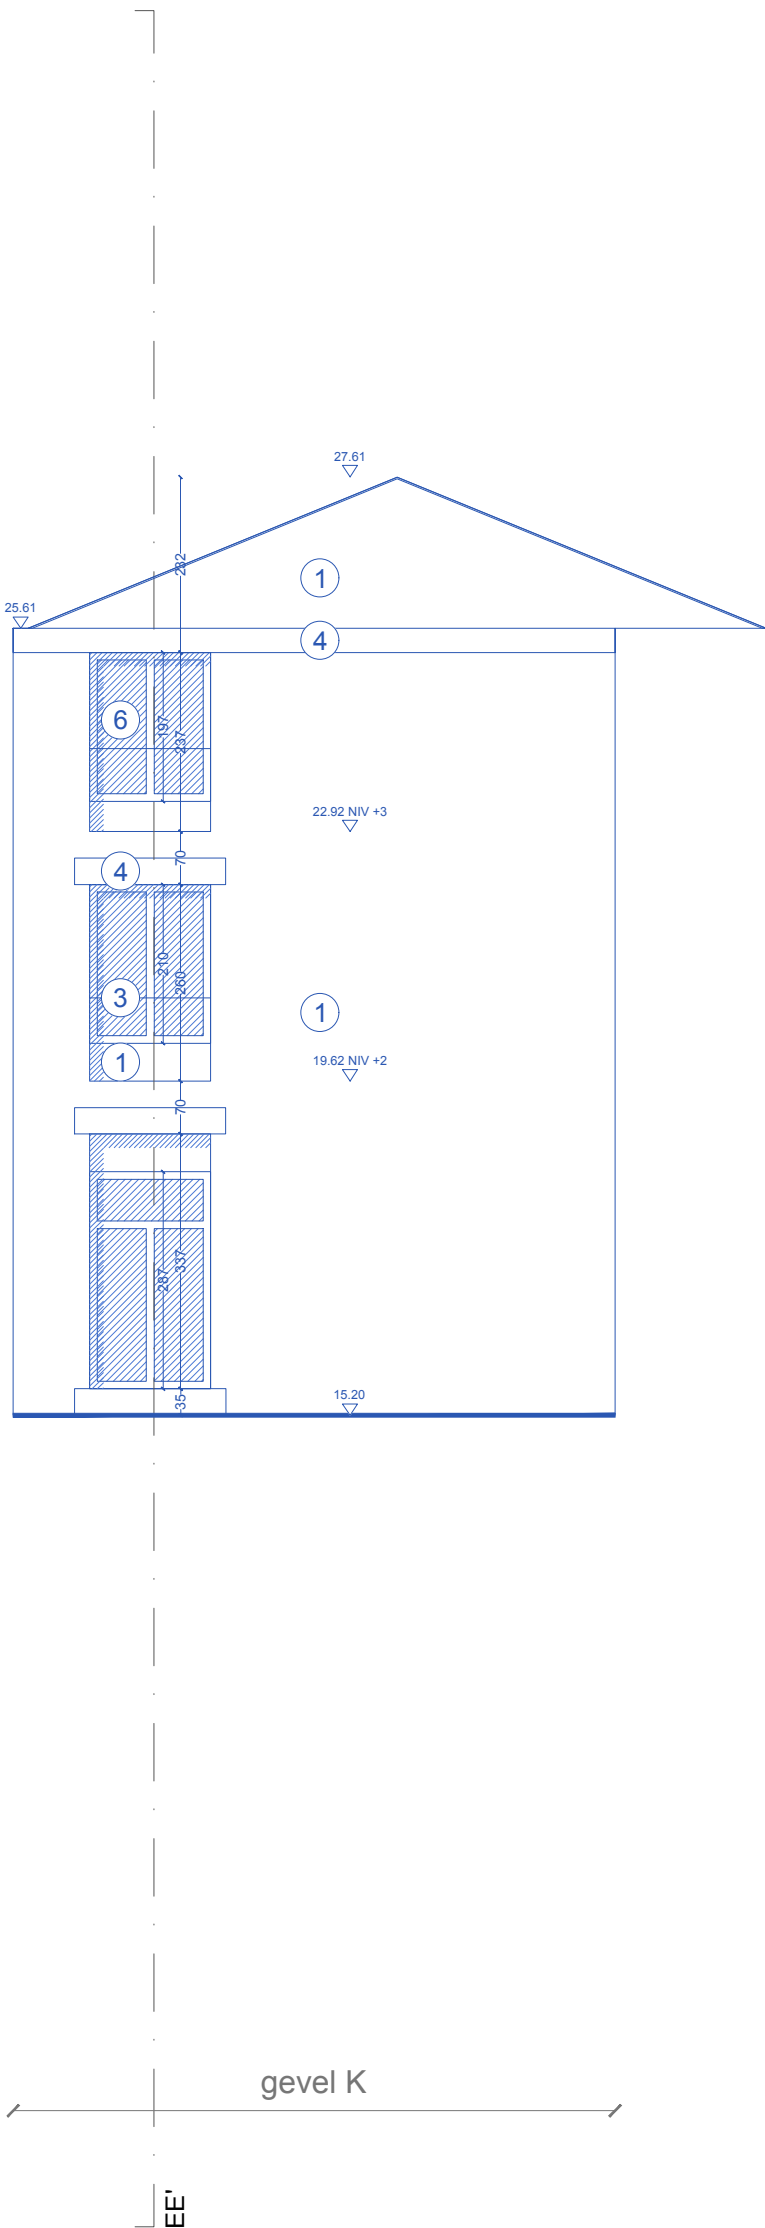


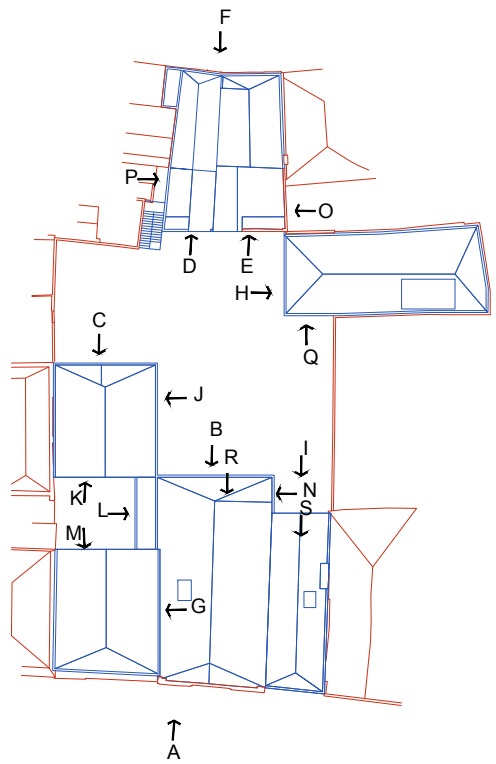

referentiepeil +0.00

patio 40/44 gevel

Dit plan is gelijk aan het plan ingediend bij OMV 2022093874.
Hieraan werden geen wijzigingen toegevoegd. Dit plan wordt enkel bijgevoegd ter info en voor de volledigheid.

Legende	
Constructie	Bestand
	omgevingsvergunning OMV 2022093874
	wijziging dov omgevingsvergunning ("afbreken")
	wijziging dov omgevingsvergunning ("nieuwe")
	

ZIE BIJZONDERE
VOORWAARDE(N)

Project: P109		Gevel	
Hoogpoort Donkersteeg		patio Hoogpoort 40/44	
Werf		Opdrachtgever	
Hoogpoort nrs. 34 - 44 Donkersteeg 12 - 16 5000 Gent		Colim NV Edingensesteenweg 196, 1950 Halle	
Perceel 0369/00/0000 Perceel 0369/00/0000 Perceel 0369/00/0000 Perceel 0369/00/0000		Schale	
		1/100	
Bureau		Plannummer	
Napoleon Destanbergstraat 11, 8-5000 Gent info@jantilleu.com +32 (0)9 273 85 30		BA_HOOG_G_N_16	
Studiebureau		Fase:	
Naam		Bouwaanvraag	
Studiebureau Stabiliteit		Deze tekening is eigendom van jo talleu architecten. Niets van deze tekening mag	
Studiebureau Techniek		gekopieerd of uitgevoerd worden zonder schriftelijke toestemming van jo talleu	
Studiebureau EPB		architecten. Afmetingen zijn onder voorbehoud en dienen ten allen tijde ter plaatse	
		gecontroleerd te worden door de aannemer alvorens tot uitvoering over te gaan.	
		Tegenwoordigheden tussen de plannen en de situatie ter plaatse dient de aannemer ten	
		allen tijde tijdig te melden aan jo talleu architecten.	