


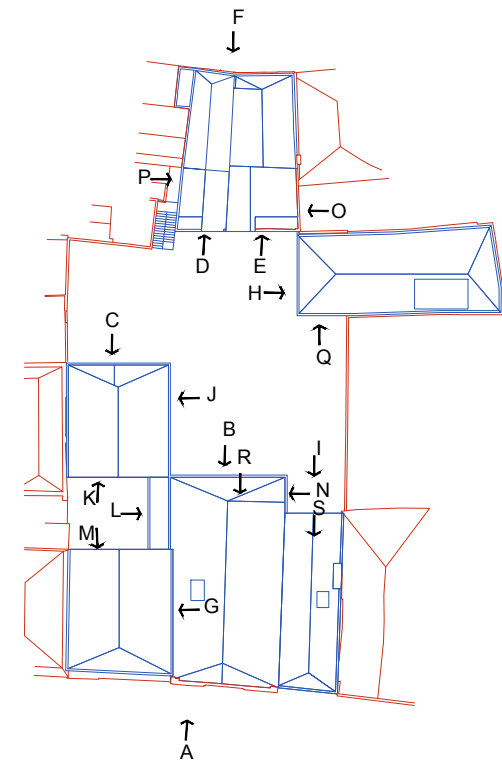

Legende	
Constructie	Bestand
omgevingsvergunning OMV 202203674	
wijziging dov omgevingsvergunning ("afbreken")	
wijziging dov omgevingsvergunning ("nieuwe")	

Project: P109		Gevel	
Hoogpoort Donkersteeg		straatgevel Hoogpoort	
Werf Hoogpoort nrs. 34 - 44 Donkersteeg 12 - 16 5000 Gent		Opdrachtgever Colim NV Edingensesteenweg 196, 1950 Halle	
Penseel 0369020000 Penseel 0369020000 Penseel 0369020000 Penseel 0369020000		Schaal 1/100	
Bureau Napoleon Destanbergstraat 11, 8-5000 Gent info@natilieu.com +32 (0)9 273 85 30		Plannummer BA_HOOO_G_B_3	
Studiebureau Naam Studiebureau Stalbeet ELD Studiebureau Techniek ELD Studiebureau EPB Struukur		Fase: Bouwaanvraag Deze tekening is eigendom van jo tailieu architecten. Niets van deze tekening mag gekopieerd of uitgevoerd worden zonder schriftelijke toestemming van jo tailieu architecten. Afmetingen zijn onder voorbehoud en dienen ten allen tijde ter plaatse gecontroleerd te worden door de aannemer alvorens tot uitvoering over te gaan. Tegenstrijdigheden tussen de plannen en de situatie ter plaatse dient de aannemer ten allen tijde tijdig te melden aan jo tailieu architecten.	