


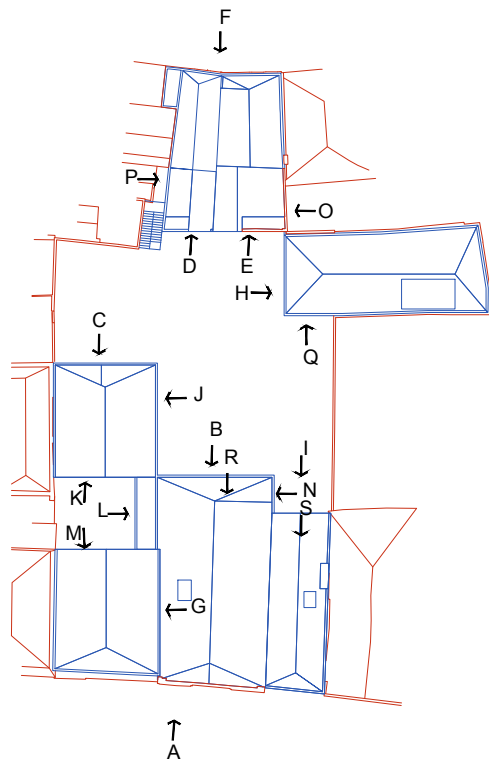

referentiepeil +0.00

Legende	
Constructie	Bestand
	omgevingsvergunning OMV 202203674
	wijziging dov omgevingsvergunning ("afbreken")
	wijziging dov omgevingsvergunning ("nieuw")

Het gedeelte van de appartementen is gelijk aan het plannen ingediend bij OMV 2022093874. Hieraan werden geen wijzigingen toegevoegd. De plannen worden enkel bijgevoegd voor de volledigheid.

Project: P109		Gevel	
Hoogpoort Donkersteeg		straatgevel Donkersteeg	
Werf Hoogpoort nrs. 34 - 44 Donkersteeg 12 - 16 5000 Gent		0 1 2 3 4 5m	
Ontwerper jo talleu architecten Neerstraat 2 1755 Gooik		Opdrachtgever Colim NV Edingensesteenweg 196, 1950 Halle	
Bureau Napoleon Destanbergstraat 11, 8-5000 Gent info@jtalieu.com +32 (0)9 273 85 30		Schaal 1/100 Plannummer BA_HOOO_G_B_5	
Studiebureau Naam Studiebureau Stabiliteit ELD Studiebureau Techniek ELD Studiebureau EPB Struktuur		Fase: Bouwaanvraag Deze tekening is eigendom van jo talleu architecten. Niets van deze tekening mag gekopieerd of uitgevoerd worden zonder schriftelijke toestemming van jo talleu architecten. Afmetingen zijn onder voorbehoud en dienen ten allen tijde ter plaatse gecontroleerd te worden door de aannemer alvorens tot uitvoering over te gaan. Tegenstrijdigheden tussen de plannen en de situatie ter plaatse dient de aannemer ten allen tijde tijdig te melden aan jo talleu architecten.	