
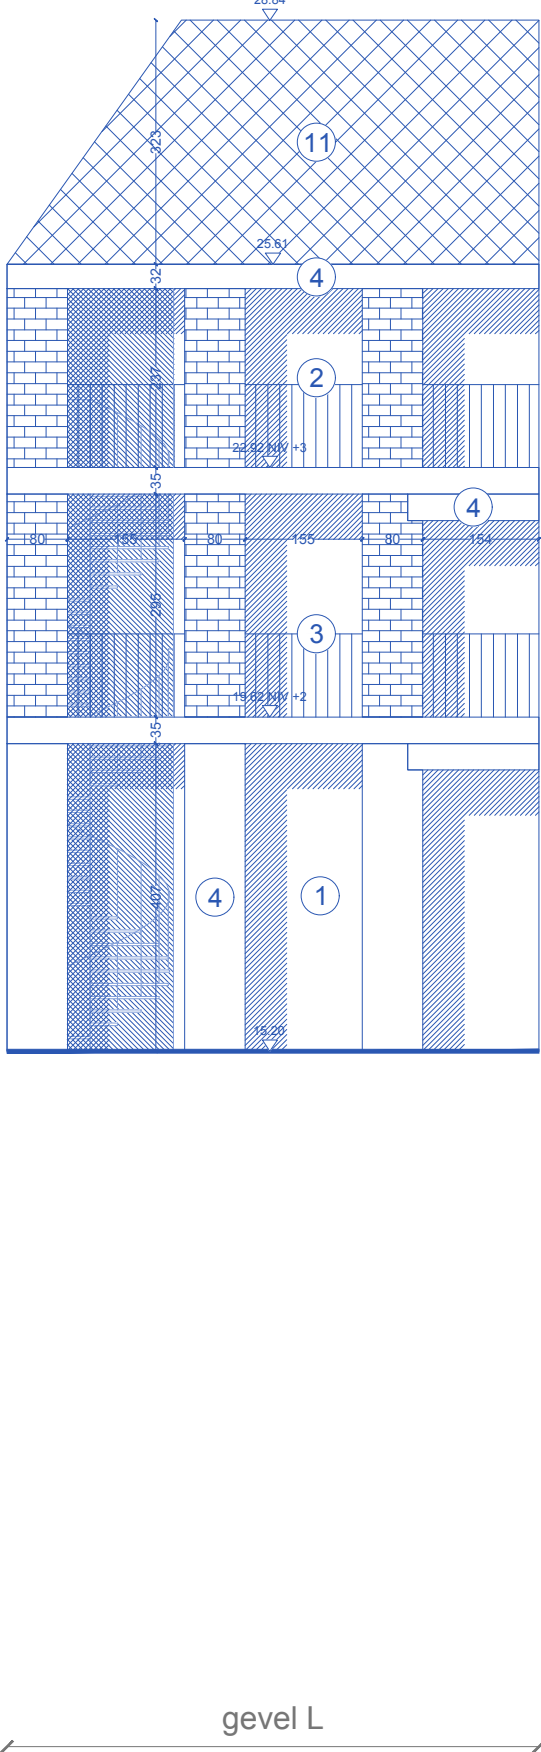
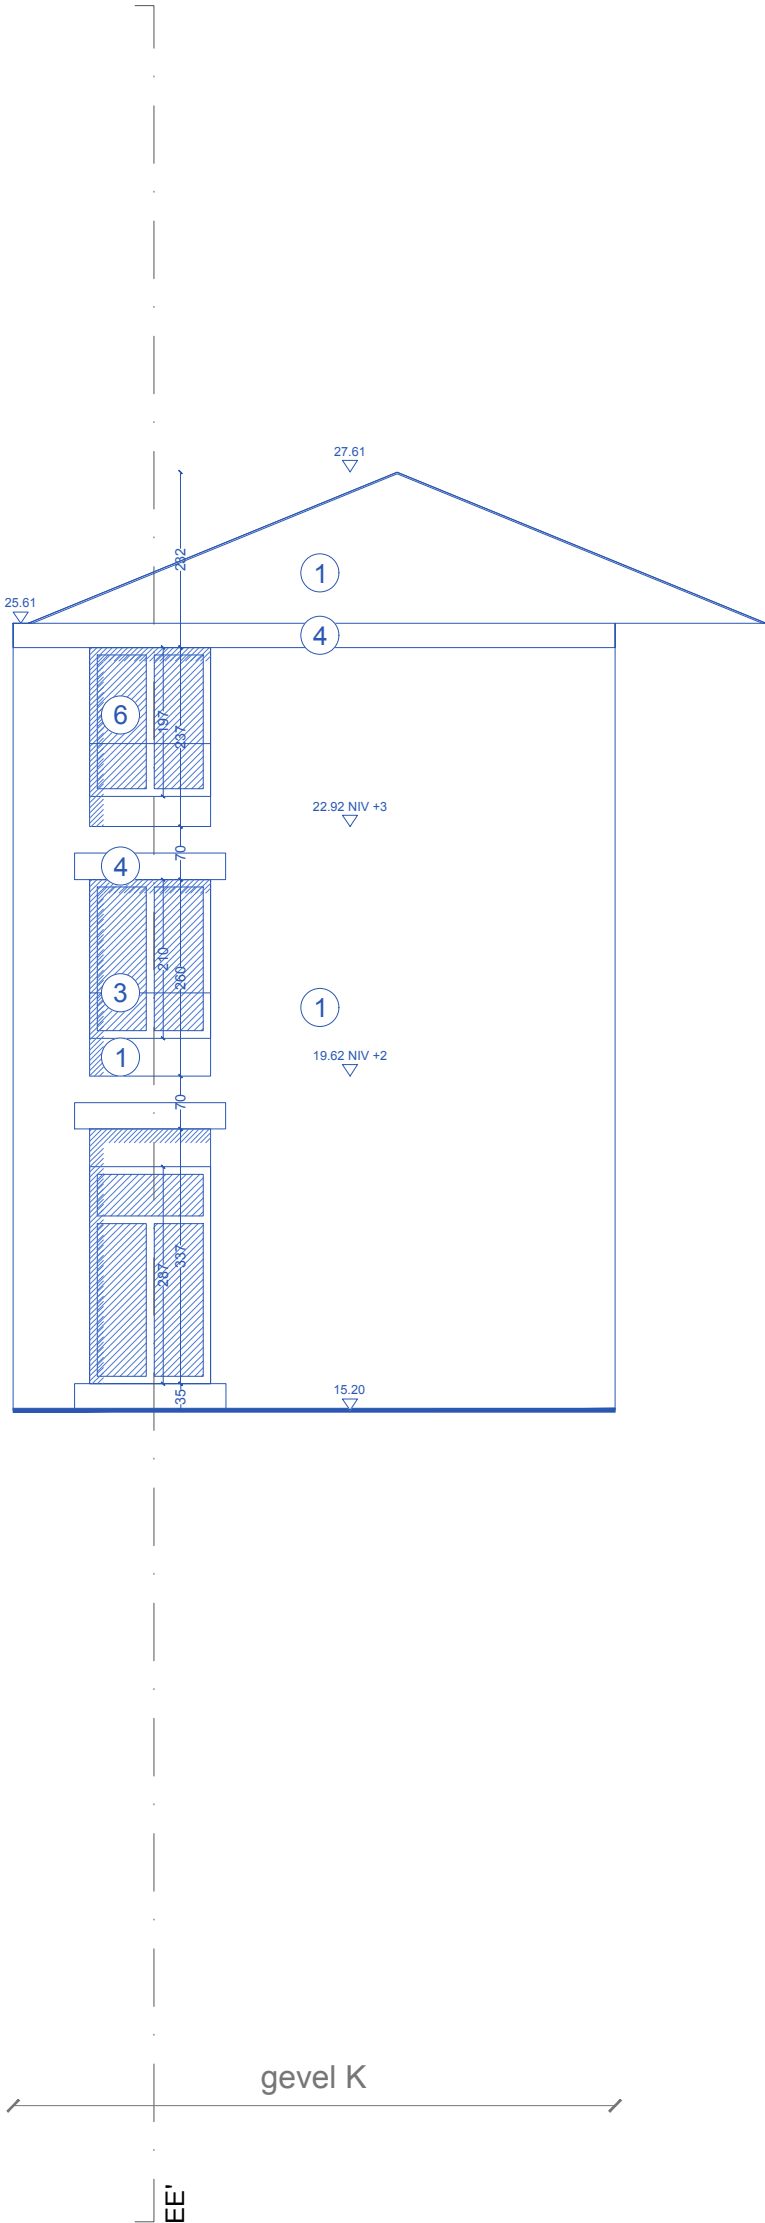


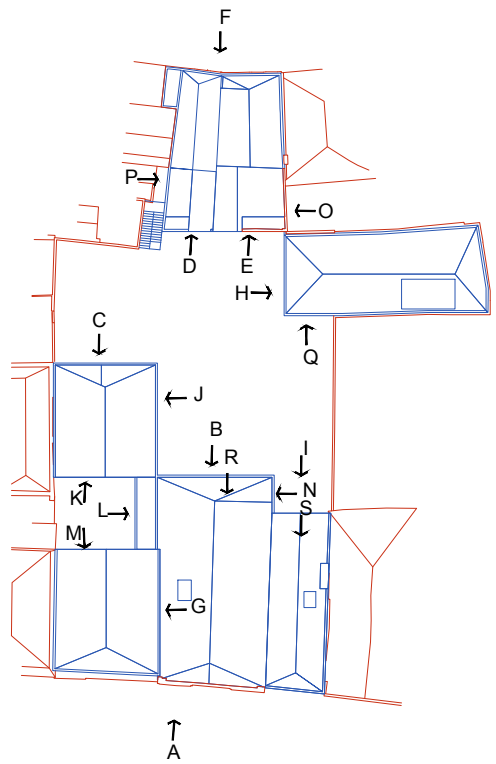

Dit plan is gelijk aan het plan ingediend bij OMV 2022093874.
Hieraan werden geen wijzigingen toegevoegd. Dit plan wordt enkel bijgevoegd ter info en voor de volledigheid.

Legende	
Constructie	Bestand
	omgevingsvergunning OMV 2022093874
	wijziging dov omgevingsvergunning ("afbreken")
	wijziging dov omgevingsvergunning ("nieuwe")

Project: P109		Gevel	
Hoogpoort Donkersteeg		patio Hoogpoort 40/44	
Werf		0 1 2 3 4 5m	
Hoogpoort nrs. 34 - 44 Donkersteeg 12 - 16 5000 Gent		Opdrachtgever: Colim NV Edingensesteenweg 196, 1950 Halle	
Perceel 0369/00/0000 Perceel 0369/00/0000 Perceel 0369/00/0000		Ontwerper: jo talleu architecten Neerstraat 2, 1755 Gooik	
Bureau: Napoleon Destanbergstraat 11, 8-5000 Gent info@jotalleu.com +32 (0)9 273 85 30		Schaal: 1/100 Plannummer: BA_HOOG_G_B_15	
Studiebureau: Naam Studiebureau Stabiliteit ELD Studiebureau Techniek ELD Studiebureau EPB Struukur		Fase: Bouwaanvraag Deze tekening is eigendom van jo talleu architecten. Niets van deze tekening mag gekopieerd of uitgevoerd worden zonder schriftelijke toestemming van jo talleu architecten. Afmetingen zijn onder voorbehoud en dienen ten allen tijde ter plaatse gecontroleerd te worden door de aannemer alvorens het uitvoeren over te gaan. Tegenstrijdigheden tussen de plannen en de situatie ter plaatse dient de aannemer ten allen tijde tijdig te melden aan jo talleu architecten.	