



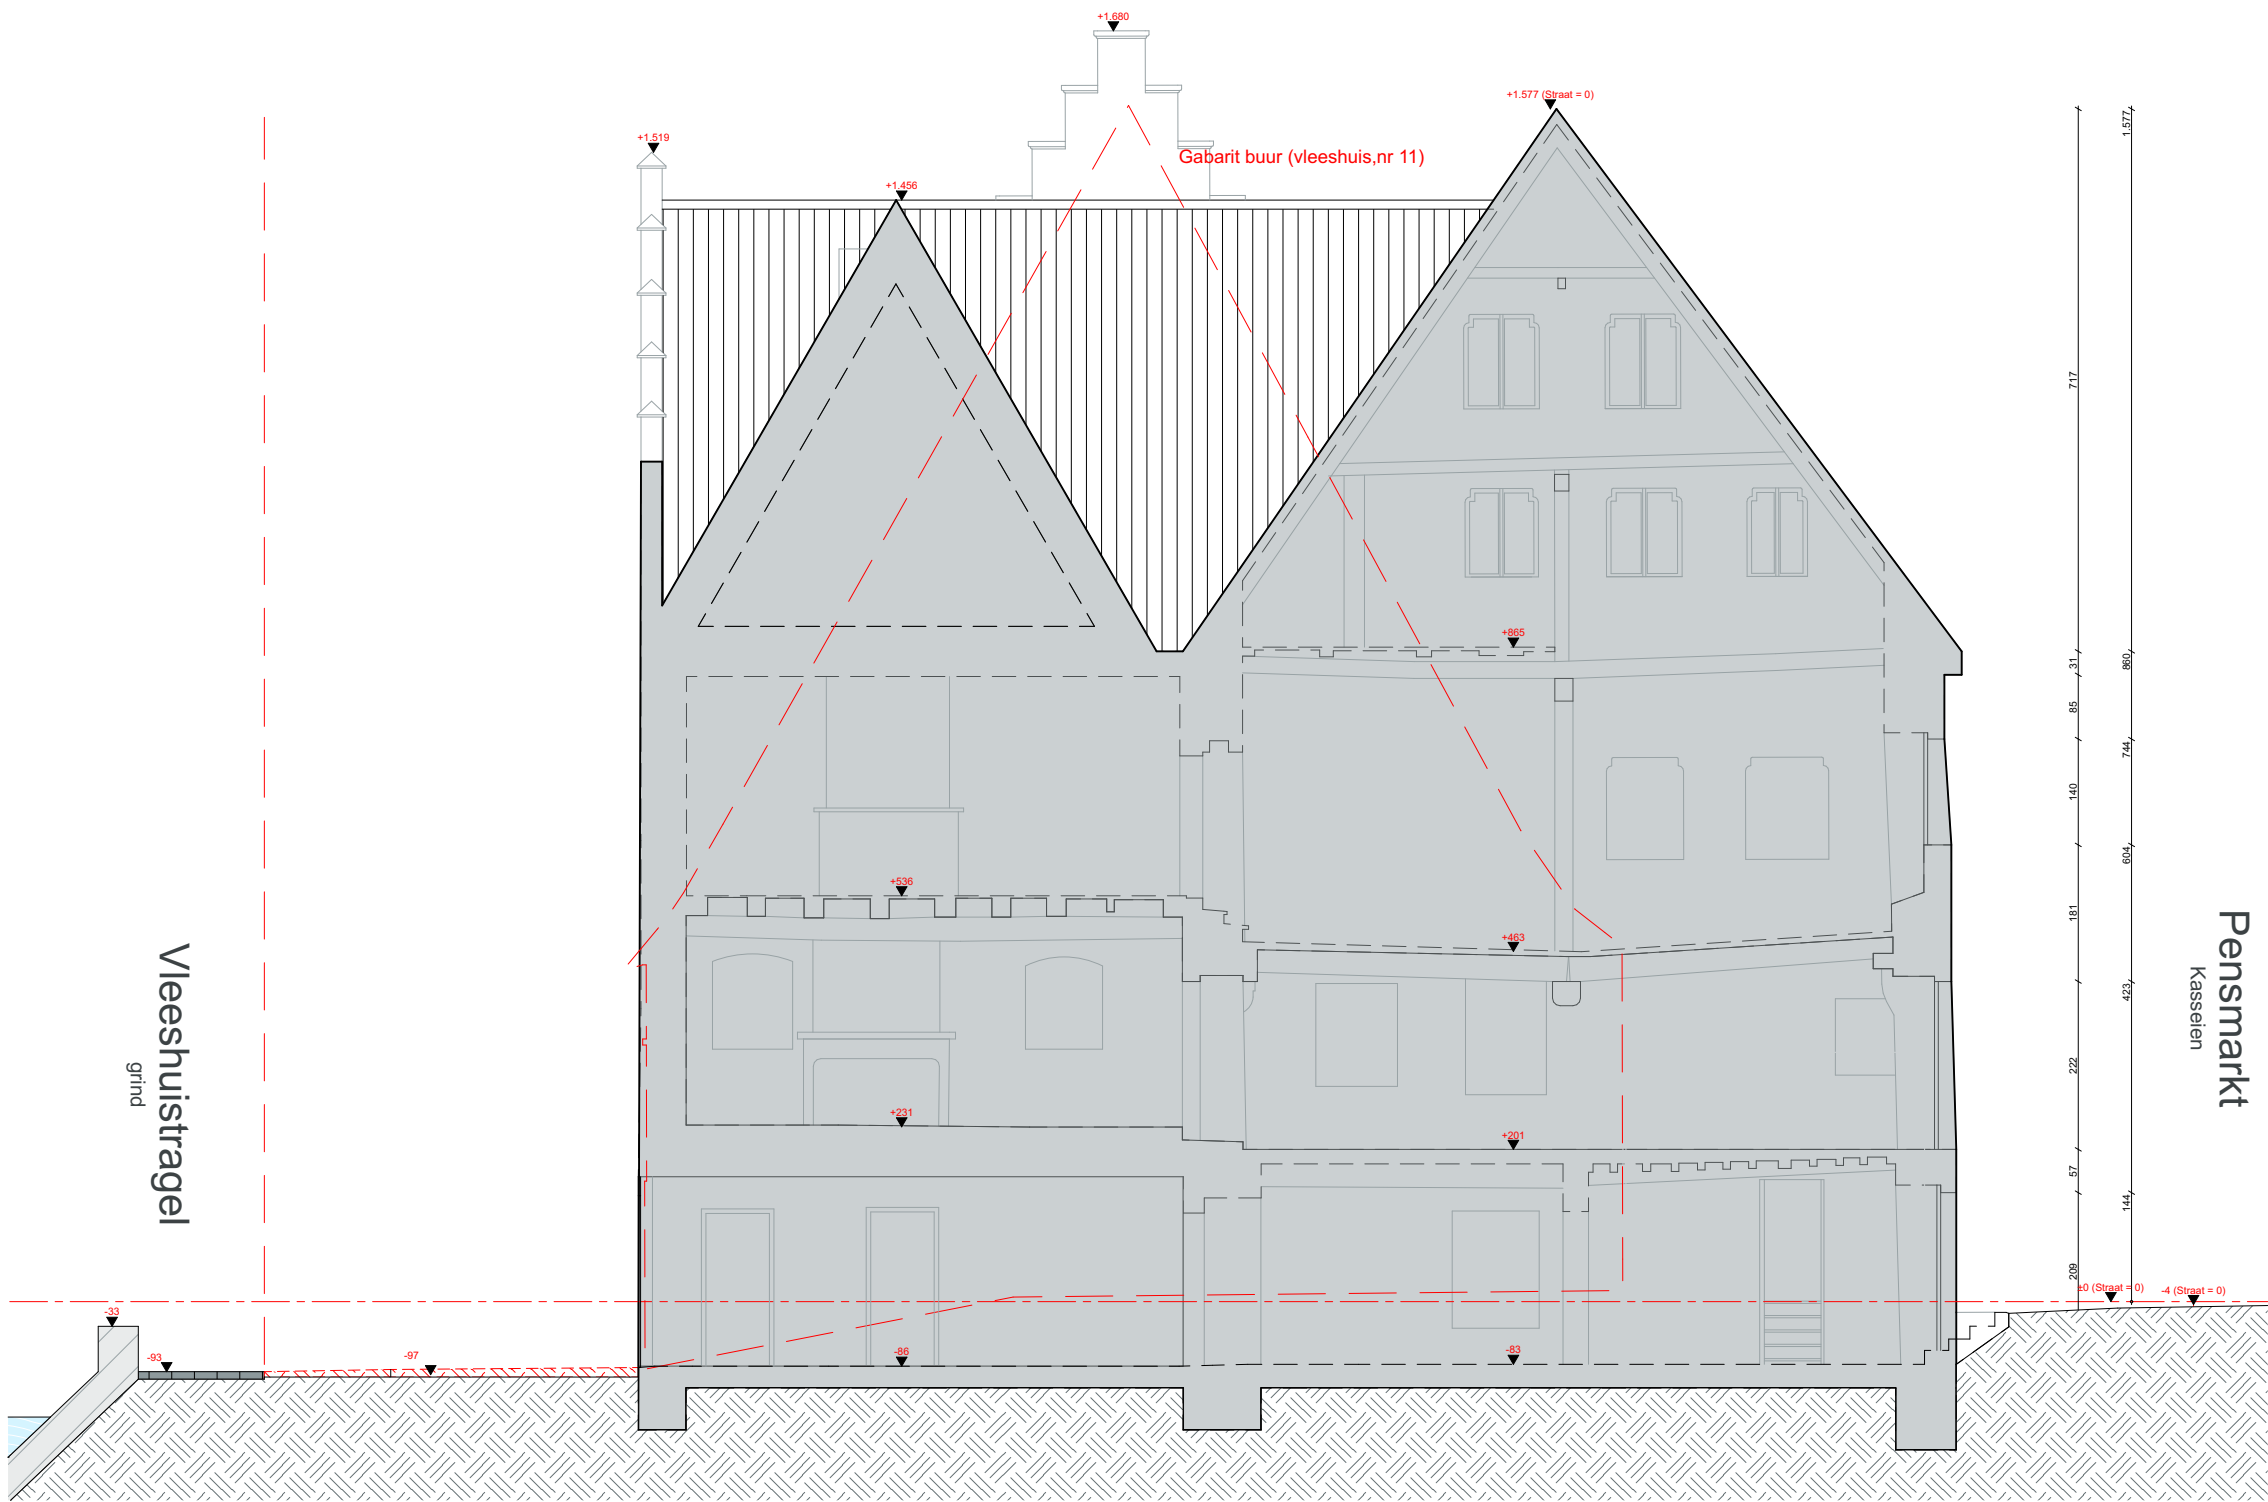

Nulpas = As van de weg

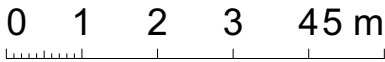

**Bressers
Erfgoed**
Kasteellaan 479 — 9000 Gent
T +32 (0)9 225 94 54 — bresserserfgoed.be

Bouwplaats	Opdrachtgever	Project Pensmarkt 3, 5, 7 en 9 te Gent		
Pensmarkt 3+5 / 7+9 9000, Gent	Stad Gent Brouwerij haacht	Terreinprofiel 2	datum 19/03/2025	schaal 1:100
		Terreinprofiel - B	afmetingen in cm	
			OA_PENSMARKT_T_B_TP 2_862 2317 2318	