



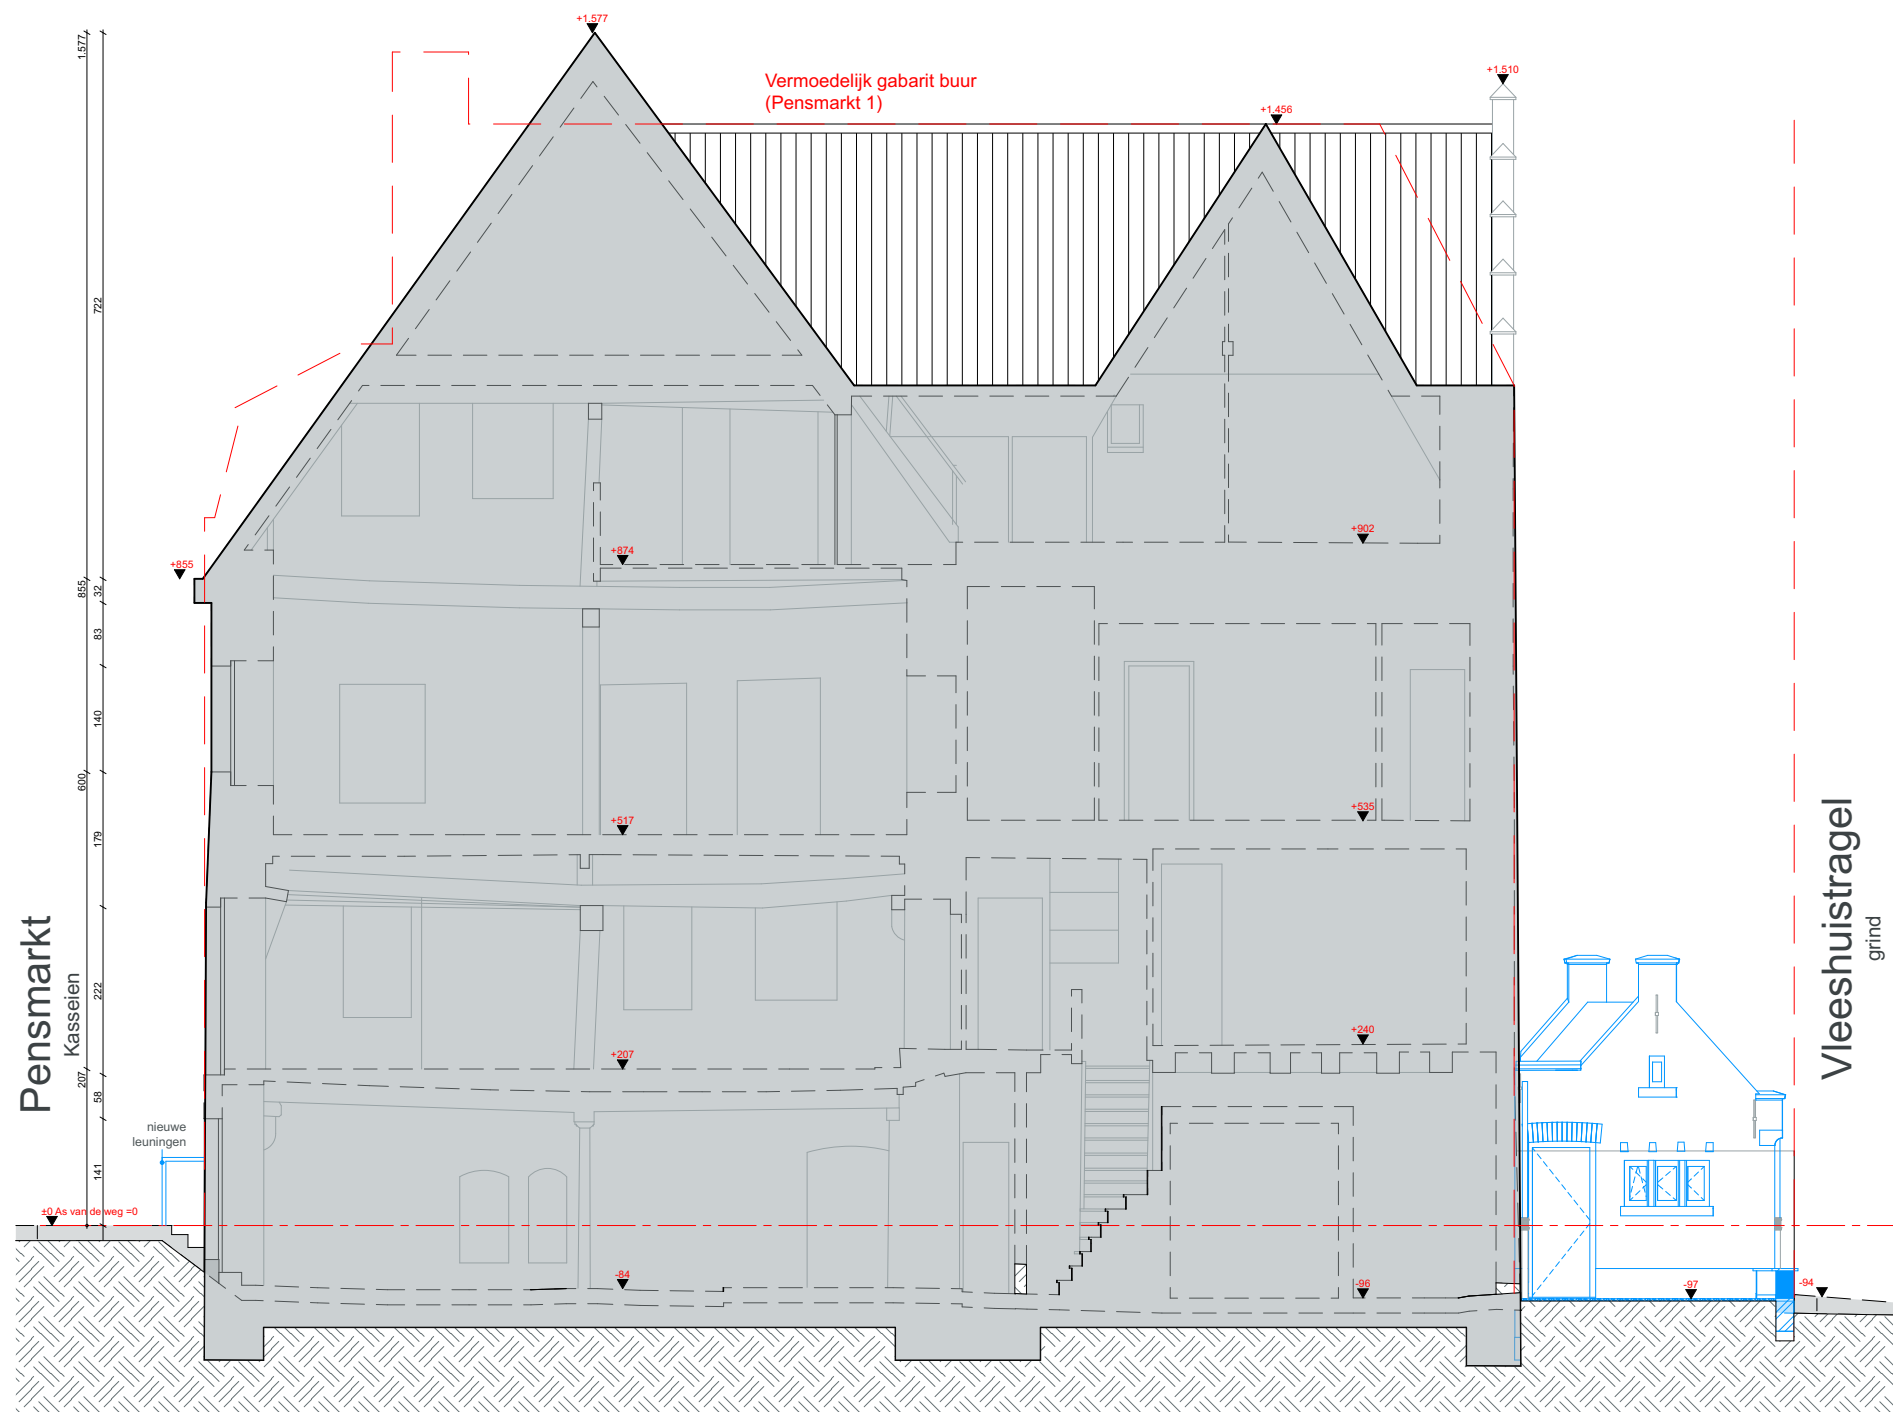

**ZIE BIJZONDERE
VOORWAARDE(N)**

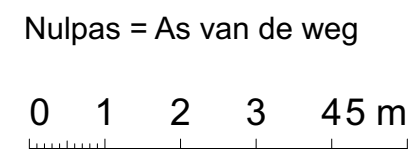

Bouwplaats	Opdrachtgever	Project Pensmarkt 3, 5, 7 en 9 te Gent			
Pensmarkt 3+5 / 7+9 9000, Gent	Stad Gent Brouwerij haacht	Terreinprofiel 1	datum 19/03/2025	schaal 1:100	afmetingen in cm
			OA_PENSMARKT_T_N_TP 1_862 2317 2318		
		Terreinprofiel - N			