


ZIE BIJZONDERE
VOORWAARDE(N)

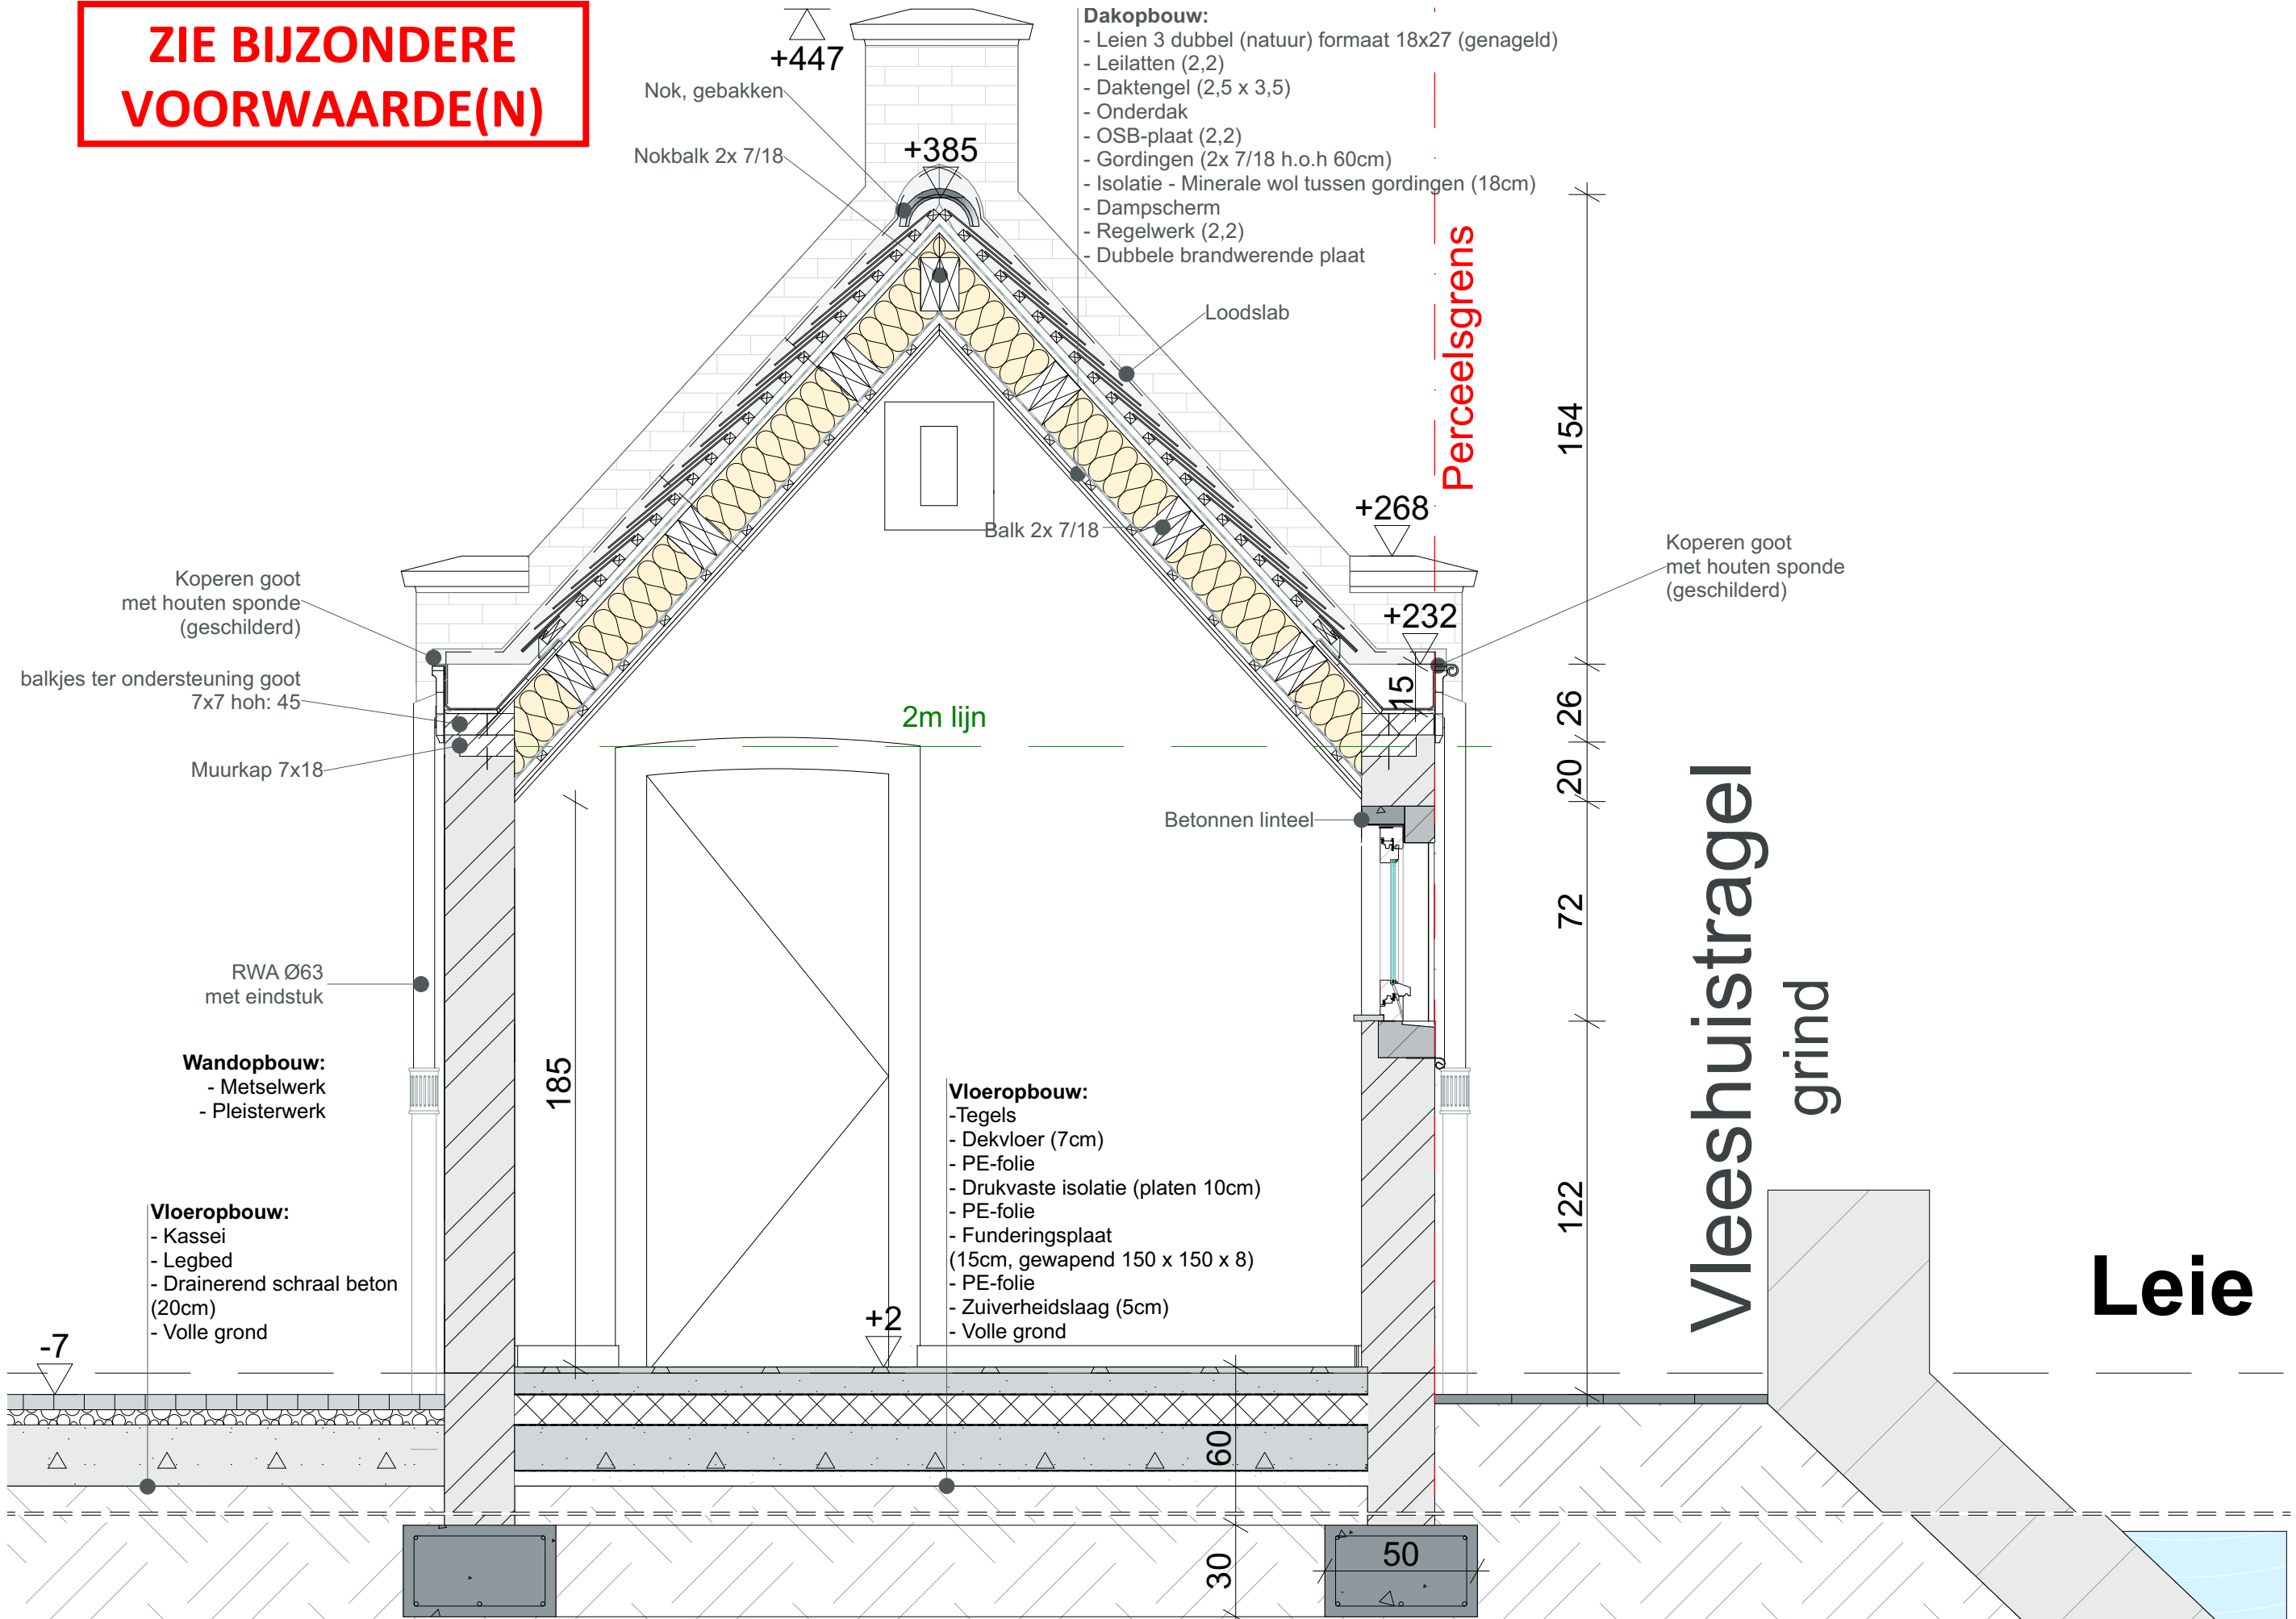

**Bressers
Erfgoed**
Kasteellaan 479 — 9000 Gent
T +32 (0)9 225 94 54 — bresserserfgoed.be

Bouwplaats

**Pensmarkt 3+5 / 7+9
9000, Gent**

Opdrachtgever

**Stad Gent
Brouwerij haacht**

Project **Pensmarkt 3, 5, 7 en 9 te Gent**

Snede Annexen 7,9

Snedes - N

datum 19/03/2025

schaal 1:20

afmetingen in cm

OA_PENSMARKT_S_N_AR_862 2317 2318